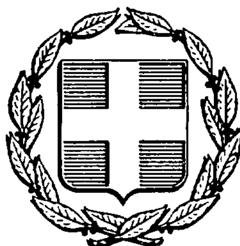


ΕΦΗΜΕΡΙΣ ΤΗΣ ΚΥΒΕΡΝΗΣΕΩΣ
ΤΗΣ ΕΛΛΗΝΙΚΗΣ ΔΗΜΟΚΡΑΤΙΑΣ

ΑΘΗΝΑ 22 ΔΕΚΕΜΒΡΙΟΥ 1986	ΤΕΥΧΟΣ ΤΕΤΑΡΤΟ	ΑΡΙΘΜΟΣ ΦΥΛΛΟΥ 1205

ΠΕΡΙΕΧΟΜΕΝΑ

ΠΟΛΕΟΔΟΜΙΑ
ΑΠΟΦΑΣΕΙΣ

Έγκριση Γενικού Πολεοδομικού Σχεδίου (ΓΠΣ) του Δήμου Αμυνταίου Ν. Φλώρινας. 1

Αναστολή της έκδοσης οικοδομικών αδειών στο Ο.Τ. του σχεδίου Αθήνας μεταξύ των οδών Οιδίποδος, Ηρούς, Μελάμποδος και Σαρπηδόνος. 2

ΠΟΛΕΟΔΟΜΙΑ
ΑΠΟΦΑΣΕΙΣ

Αριθ. 66312/2924 (1)

Έγκριση Γενικού Πολεοδομικού Σχεδίου (ΓΠΣ) του Δήμου Αμυνταίου Ν. Φλώρινας.

Ο ΥΠΟΥΡΓΟΣ ΠΕΡΙΒΑΛΛΟΝΤΟΣ, ΧΩΡΟΤΑΞΙΑΣ ΚΑΙ ΔΗΜ. ΕΡΓΩΝ

Έχοντας υπόψη:

1. Τις διατάξεις Ν. 1337/83 (ΦΕΚ 33/Α) και ειδικότερα του άρθρου 3 αυτού.
2. Τις διατάξεις του Ν. 1558/85 (ΦΕΚ 137/Α) και ειδικότερα το άρθρο 23 παρ. 1.
3. Την υπ' αριθ. 24110/745/18.3.86 απόφαση του Υπουργού Περιβάλλοντος, Χωροταξίας και Δημοσίων Έργων «Κίνηση της διαδικασίας σύνταξης του Γενικού Πολεοδομικού Σχεδίου Αμυνταίου Ν. Φλώρινας» (ΦΕΚ 519/Δ/13.6.86).
4. Το υπ' αριθ. 5429/709/18.11.85 έγγραφο της Τμήματος Πολεοδομίας και Πολεοδομικών Εφαρμογών Νομαρχίας Φλώρινας προς τους αρμόδιους φορείς.
5. Την υπ' αριθ. 157/1985 γνωμοδότηση του Δημοτικού Συμβουλίου Αμυνταίου.
6. Το υπ' αριθ. 2105/7.2.86 έγγραφο του Εμπορικού και Βιομηχανικού Επιμελητηρίου Φλώρινας.
7. Το υπ' αριθ. 5797/85/9.1.86 έγγραφο της Δ/νσης Δασών, Νομαρχίας Φλώρινας.
8. Το υπ' αριθ. ΠΕ 4432/4433/5.2.86 έγγραφο της Υπηρεσίας Περιφερειακής Ανάπτυξης Κεντρικής και Δυτικής Μακεδονίας του Υπουργείου Εθνικής Οικονομίας.
9. Το υπ' αριθ. ΗΜ/Φ. 50034/8.1.86 έγγραφο της Δημόσιας Επιχείρησης Ηλεκτρισμού Νομού Φλώρινας.
10. Το υπ' αριθ. 117/20.1.86 έγγραφο της 3ης Περιφερειακής Υπηρεσίας Δημοσίων Έργων του Υπουργείου ΠΕ.ΧΩ.Δ.Ε.
11. Το υπ' αριθ. 503512/4.2.86 έγγραφο του Ελληνικού Οργανισμού Τουρισμού.
12. Το υπ' αριθ. 2210/ΔΟΤΜ/31.1.86 έγγραφο του Αυτόνομου Οργανισμού Εργατικής Κατοικίας.
13. Το υπ' αριθ. ΤΥ 6333/20.2.86 έγγραφο της Δ/νσης Τεχνικών Υπηρεσιών Νομαρχίας Φλώρινας.
14. Το γεγονός ότι οι υπόλοιποι φορείς δεν απάντησαν μέχρι σήμερα.
15. Την υπ' αριθ. 45/27.5.86 γνωμοδότηση του Συμβουλίου Χωροταξίας, Οικισμού και Περιβάλλοντος Νομού Φλώρινας, αποφασίζουμε:

1. Εγκρίνεται το γενικό πολεοδομικό σχέδιο (ΓΠΣ) του Δήμου Αμυνταίου (Ν. Φλώρινας) όπως τα όριά του προσδιορίζονται με κόκκινη γραμμή στο χάρτη Π−1.11 σε κλίμακα 1:5000. Κυρίως το ως άνω σχέδιο περιλαμβάνει:

Α. Την πολεοδομική οργάνωση του οικισμού Αμυνταίου για πληθυσμιακό μέγεθος της τάξεως των 5.700 κατοίκων για την επόμενη πενταετία με:

α) Την επέκταση του σχεδίου πόλης σε εκτάσεις αραιοδομημένες και αδόμητες και τη δημιουργία δύο (2) πολεοδομικών ενοτήτων (γειτονιών) όπως φαίνεται στο χάρτη Π−1.11 σε κλίμακα 1:5000 μέσης πυκνότητας και μέσου συντελεστή δόμησης ως εξής:

Πολεοδ. Ενότητα	Μέση Πυκν. κατ/Ηα	Μέσος Συντ. δόμησης
Βόρεια γειτονιά	56	1,1
Νότια γειτονιά	50	0,9

β) Τον προσδιορισμό των χρήσεων γης όπως φαίνεται στους χάρτες Π−1.2 − Π−1.3.2 και Π−1.11 σε κλίμακα 1:5.000 και ειδικότερα:

− Διατήρηση των κεντρικών λειτουργιών στη βόρεια πολεοδομική ενότητα και επέκταση του ενιαίου κέντρου πόλης στη Νότια πολεοδομική ενότητα κατά μήκος του οδικού άξονα Αμυνταίου − Φιλώτα.

− Οργάνωση των εγκαταστάσεων εκπαίδευσης σε κάθε πολεοδομική ενότητα είτε με επέκταση των υπαρχόντων διδακτηρίων είτε με χωροθέτηση νέων στις περιοχές επέκτασης.

− Δημιουργία Τεχνικού Λυκείου.

− Δημιουργία υποδομής κοινωνικής πρόνοιας με δύο βρεφονηπιακούς σταθμούς ανά γειτονιά.

− Ανάπτυξη της πολιτιστικής δραστηριότητας στο πνευματικό κέντρο του οικισμού σε συνδυασμό με το υπάρχον δημοτικό πάρκο, μετά τη μεταφορά του δημαρχείου στο νέο διοικητήριο.

− Χωροθέτηση στις επεκτάσεις της Βόρειας πολεοδομικής ενότητας του σταθμού λεωφορείων και φορτηγών.

− Ανάπτυξη του αθλητικού κέντρου κοντά στις εργατικές κατοικίες (ΟΕΚ) εκτός σχεδίου.

− Δημιουργία βιοτεχνικού Πάρκου και χονδρεμπορίου στα δυτικά του οικισμού σε έκταση κύρια δημοτική, με την οργάνωση των ήδη εγκατεστημένων βιομηχανιών − βιοτεχνιών.

− Μεταφορά του νεκροταφείου εκτός οικισμού.

γ) Τη γενική εκτίμηση της χωρητικότητας των πολεοδομικών ενοτήτων σε κατοίκους για την επόμενη πενταετία των αναγκών σε γη για κοινωνική υποδομή επιπέδου πόλης και των αναγκών σε γη για κοινωνική υποδομή στις πολεοδομικές ενότητες όπως αναφέρονται στους πίνακες Α−11.2.1α, Α−11.2.3 και Α−11.6.

δ) Τον καθορισμό ζωνών οικονομικών και θεσμικών κινήτρων καθώς και ζωνών πολεοδομικών μηχανισμών όπως φαίνονται στους χάρτες Π–1.7 και Π–1.8 σε κλίμακα 1:5000 και ειδικότερα:

– Ζώνη κοινωνικού συντελεστή (ΖΚΣ) σε τμήμα των επεκτάσεων της νότιας πολεοδομικής ενότητας.

– Ζώνη Αγοράς Συντελεστή (ΖΑΣ) σε περιοχή της νότιας πολεοδομικής ενότητας.

– Ζώνη Κανονιστικών όρων δόμησης (ΖΚΟ) στο σύνολο του οικισμού.

Β. Τις προτάσεις για τη λήψη μέτρων προστασίας του περιβάλλοντος και τη δημιουργία χώρου αστικού και περιαστικού πρασίνου όπως φαίνεται στους χάρτες Π–1.9 και Π–1.10 σε κλίμακα 1:10.000 και ειδικότερα:

– Αναβάθμιση του οικοσυστήματος ποταμού Αμυνταίου και της λίμνης Πετρών και προστασία τής όχθης με φύτευση.

– Ανάπτυξη μετώπου φύτευσης βόρεια του οικισμού για την προστασία του οικισμού.

– Δημιουργία χώρων πράσινου και αναψυχής στο χώρο Νεκροταφείου και του άλσους νότια του οικισμού, καθώς και μικρότερων χώρων πρασίνου στις πολεοδομικές ενότητες, πλατείες, κοινόχρηστους χώρους πρασίνου και τις κυκλοφοριακές νησίδες.

– Απομάκρυνση οχλουσών χρήσεων όπως σταύλοι, χοιροστάσια, βουστάσια και μαντριά από τις περιοχές κατοικίας και εγκατάσταση τους στη νέα Ζώνη Βιομηχανίας – βιοτεχνίας και την απαγόρευση δημιουργίας νέων μέσα σ' αυτές.

Γ. Τις προτάσεις για τα απαραίτητα έργα και μελέτες δικτύων υποδομής. όπως φαίνονται στους χάρτες Π–2.1.2, Π–2.2.2., Π–2.3.2, Π–2.4.2., Π–2.6.2 και Π–2.7.2 σε κλίμακα 1:5000 και ειδικότερα:

α) Οδικό δίκτυο.

– Ιεράρχιση του οδικού δικτύου σε αρτηρίες, συλλεκτήριες και τοπικό οδικό δίκτυο.

– Δημιουργία νέας αρτηρίας στα νότια όρια του οικισμού που θα λειτουργεί ως περιφερειακή οδός (παρακαμπτήριος).

– Κατάρτηση τμήματος της σιδηροδρομικής γραμμής Αμυνταίου – Κοζάνης στο εντός οικισμού τμήματός της με την παράλληλη σύνδεση της εκτός οικισμού με τη σιδηροδρομική γραμμή Αμυνταίου – Φλώρινας.

– Οργάνωση δικτύου πεζοδρόμων.

– Δημιουργία σταθμού λεωφορείων και χώρου στάθμευσης φορτηγών στη βόρεια πολεοδομική ενότητα.

β) Δίκτυο ύδρευσης.

– Δημιουργία νέας δεξαμενής στη Νεάπολη για την τροφοδότηση της Νότιας πολεοδομικής ενότητας και διατήρηση της υπάρχουσας δεξαμενής για την τροφοδοσία της βόρειας ενότητας.

– Επέκταση και βελτίωση του υπάρχοντος δικτύου και διάκρισή του σε δύο υψομετρικές ενότητες που ταυτίζονται με τα όρια των πολεοδομικών ενοτήτων.

γ) Δίκτυο αποχέτευσης ομβρίων – αντιπλημμυρική προστασία – Δίκτυο αποχέτευσης ακαθάρτων.

– Βελτίωση και επέκταση του δικτύου του οικισμού.

– Κατασκευή φρεατίου νότια της σιδηροδρομικής γραμμής για την αντιπλημμυρική προστασία της νότιας πολεοδομικής ενότητας.

– Δημιουργία νέου δικτύου αποχέτευσης ομβρίων για το οποίο καθορίζονται οι κύριοι αγωγοί, τα σημεία εκβολής των αγωγών και η διευθέτηση των ρεμάτων.

– Καθορισμός του κεντρικού αποχετευτικού αγωγού ακαθάρτων και της θέσης εγκατάστασης του σταθμού καθαρισμού των λυμάτων.

δ) Ενεργειακό και Τηλεπικοινωνιακό σύστημα.

– Επέκταση του υπάρχοντος δικτύου ΔΕΗ στις περιοχές επέκτασης του οικισμού.

– Τοποθέτηση νέων παροχών ΟΤΕ με επέκταση του δικτύου.

Δ. Τις προτάσεις για την ασφάλεια – πυροπροστασία του οικισμού απο θεομηνίες, πυρκαγιές, σεισμούς όπως φαίνονται στο χάρτη Π–3. 1.2 σε κλίμακα 1:10.000 και ειδικότερα:

– Δημιουργία σταθμού πυροσβεστικής υπηρεσίας στα βόρεια του οικισμού.

– Αύξηση των σημείων υδροληψίας μέσα στον οικισμό και δημιουργία νέων στις περιοχές επέκτασης.

–Καθορισμός των χώρων συγκέντρωσης του πληθυσμού σε όλη την έκταση του οικισμού σε περίπτωση θεομηνιών.

Ε. Τα απαραίτητα έργα για την ολοκλήρωση της εφαρμογής του Γενικού Πολεοδομικού Σχεδίου όπως φαίνονται στον πίνακα Π–4.1.1.

ΣΤ. 1. Συνοπτικά αντίγραφα των παραπάνω δέκα (10) χαρτών και τεσσάρων (4) πινάκων που θεωρήθηκαν από τον Προϊστάμενο της Δ/νσης Πολεοδομικών Εφαρμογών με την υπ' αριθ. 66312/2924/1986 πράξη του δημοσιεύονται στην Εφημερίδα της Κυβερνήσεως με την απόφαση αυτή.

2. Μέσα στην περιοχή του Γ.Π.Σ. και ειδικότερα στις εκτός σχεδίου περιοχές που περιλαμβάνονται σ' αυτό οικοδομικές άδειες που έχουν εκδοθεί με τις προγενέστερες διατάξεις ή έχει υποβληθεί ο πλήρης φάκελος με τα απαραίτητα για την έκδοσή τους στοιχεία μέχρι την ημερομηνία δημοσίευσης της παρούσας εκτελούνται όπως εκδόθηκαν ή εκδίδονται βάσει των υποβληθέντων στοιχείων, σε συνδυασμό με τις διατάξεις του Ν. 1577/85 «Γενικός Οικοδομικός Κανονισμός».

3. Η ισχύς της παρούσας απόφασης αρχίζει από τη δημοσίευσή της στην Εφημερίδα της Κυβερνήσεως.

Η απόφαση αυτή να δημοσιευθεί στην Εφημερίδα της Κυβερνήσεως.

Αθήνα, 3 Οκτωβρίου 1986

Ο ΥΠΟΥΡΓΟΣ

ΕΥΑΓΓΕΛΟΣ ΚΟΥΛΟΥΜΠΗΣ

ΝΟΜΟΣ ΦΛΩΡΙΝΗΣ ΟΙΚΙΣΜΟΣ ΑΜΥΝΤΑΙΟΥ ΕΠΙΠΕΔΟ ΑΝΑΦΟΡΑΣ: πολεοδομική ενότητα

ΠΙΝΑΚΑΣ Α-11.6. : ΧΩΡΗΤΙΚΟΤΗΤΑ ΠΟΛΕΟΔΟΜΙΚΩΝ ΕΝΟΤΗΤΩΝ (σε κατοίκους) 1987

	Πληθυσμός Πολεοδ/κής Ενότητας 81 (κατ.)	Έκταση Πολεοδομ. Ενότητας (Ha)	Μέσος Σ.Δ. Πολεοδ. Ενότητας (βάσει πρότ.)	Σταθερότυπο ωφελ. επιφ. κατοικίας (μ^2/κατ.)	Σταθ/πο γης για κοιν.+τεχν. υποδ(μ^2/κατ.)	Πυκνότητα Πολεοδ. Ενότ. (επιτρεπ.) (κατ./Ha)	Βαθμός κορεσμού	Συνολική Χωρητικότ. Πολ. Ενότ. (κατ.)	Απομέν. Χωρητ. κατά Πολ. Ενότ. (κατ.)
	(1)	(2)	(3)	(4)	(5)	(6)	(7)	(8)	(9)
	p	ε	σ	k	μ	$d=\frac{\sigma}{k+\mu\sigma}10^4$	λ	$c=\varepsilon d\lambda$	$c'=c-p$
Πολεοδομική Ενότητα 1	3205	38,62	1,18	25,31	55,50	129,95	0,48	5657	2452
" " 2									
" " 3									
" " 4									
.									
.									
.									
.									
Σύνολο Πολεοδ. Ενότητας									
Ζώνη κεντρικών λειτουργιών									
Σύνολο οικισμού									

ΠΗΓΕΣ: Αναλυτική περιγραφή τρόπου σύνταξης του πίνακα στις προδιαγραφές (θέμα Α-11.6)

ΝΟΜΟΣ ΦΛΩΡΙΝΑΣ. ΟΙΚΙΣΜΟΣ ... ΑΜΥΝΤΑΙΟ .... ΕΠΙΠΕΔΟ ΑΝΑΦΟΡΑΣ: Οικισμός

ΠΙΝΑΚΑΣ Α-11.2.1α: ΑΝΑΓΚΕΣ .. Σ ΓΗ (Ha) ΓΙΑ ΚΟΙΝΩΝΙΚΗ ΥΠΟΔΟΜ. ΟΙΚΙΣΜΟΥ
(Συμπληρώνεται μόνο για οικισμούς επαρχιακού επιπέδου και κάτω).

	Προγραμματικό μέγεθος** 1987	Σταθερότυπο γης	Σύνολο γης 1987	Αποδεκτή γη 1981	Αναγκαία νέα γη 1981 - 1987	Αριθμός μονάδων
	(1)	(2)	(3)=(1)x(2)	(4)	(5)=(3)-(4)	(6)
1. ΧΩΡΟΙ ΔΙΟΙΚΗΣΗΣ ΕΠΑΡΧΙΑΣ						
Επαρχιακές Υπηρεσίες Δικαστήριο (Ειρηνοδικείο, Πλημμελειοδικείο)	14.000	0,25 M²/κατ.	3500	450	3000	1
Αστυνομικό τμήμα	10 000	0,08 M²/κατ.	800	1200	—	1
Οργανισμοί κοινής ωφέλειας	14 000	0,6 M²/κατ	8400	600	7800	1-3
Δημόσιες τράπεζες	14 000	0,1 M²/κατ	1400	700	700	2
2. ΔΗΜΟΤΙΚΟ ΚΑΤΑΣΤΗΜΑ	5 500	0,1 M²/κατ	550	450	—	1
3. ΕΛΕΥΘΕΡΟΙ ΧΩΡΟΙ ΟΙΚΙΣΜΟΥ						
Κεντρική πλατεία	5 500			8000	—	1
Πάρκο	5500	0,5-1,5 Ha	5500	7500	—	1
Πλατείες γειτονιάς						
4. ΠΝΕΥΜΑΤΙΚΟ ΚΕΝΤΡΟ	5 500	0,5 M²/κατ.	2750		—	1
5. ΕΜΠΟΡΙΚΟ ΚΕΝΤΡΟ						
6. ΕΚΠΑΙΔΕΥΤΗΡΙΑ Γυμνάσιο - Λύκειο Δημοτικά - Νηπιαγωγεία	300 + 300 μαθ.	20 M²/xpnб.	12 000	20.000	-	3
7. ΚΤΙΡΙΑ ΥΓΕΙΑΣ - ΠΡΟΝΟΙΑΣ Ιατρείο Ι.Κ.Α. ή Υγειονομικός σταθμός Παιδικοί/Βρεφικοί σταθμοί	14.000	ωφελ. επιφ. 1000 M²	2 000	10 000	—	1
8. ΑΘΛΗΤΙΚΟ ΚΕΝΤΡΟ	5 500	5,5 M²/κατ.	30 250	65 000	—	1
9. ΠΑΙΔΙΚΕΣ ΧΑΡΕΣ						
10. ΝΑΟΣ	5 500	1 ανά 1500 κατ.			—	3-4
11. ΝΕΚΡΟΤΑΦΕΙΟ	5500	0,6-1 M²/xp.	5500	0	6000-10000	1

ΠΗΓΕΣ: Πίνακες : Α-5.5.1α, Α-11.1.1., Α-11.1.2. και Α-11.1.3.

ΝΟΜΟΣ..ΦΛΩΡΙΝΑΣ...... ΟΙΚΙΣΜΟΣ..ΑΜΥΝΤΑΙΟΥ...... ΕΠΙΠΕΔΟ ΑΝΑΦΟΡΑΣ: Πολεοδομικές ενότητα

ΠΙΝΑΚΑΣ Α-11.2.3. : ΚΑΤΑΝΟΜΗ ΚΟΙΝΩΝΙΚΗΣ ΥΠΟΔΟΜΗΣ ΣΤΙΣ ΠΟΛΕΟΔΟΜΙΚΕΣ ΕΝΟΤΗΤΕΣ 1987.
(Συμπληρώνεται για όλους τους οικισμούς που μπορούν να διαρθρωθούν σε πολεοδομικές ενότητες / γειτονιές).

	ΣΥΝΟΛΟ		ΠΟΛ. ΕΝΟΤΗΤΑ 1		ΠΟΛ. ΕΝΟΤΗΤΑ 2		ΠΟΛ. ΕΝΟΤΗΤΑ 3	
	Αριθ. μον.	Γη (Ha)	Αριθ. μον.	Γη (Ha)	Αριθ. μον.	Γη (Ha)	Αριθ. μον.	Γη (Ha)
	(1)	(2)	(1)	(2)	(1)	(2)	(1)	(2)
1. ΧΩΡΟΙ ΤΟΠΙΚΩΝ ΕΠΙΤΡΟΠΩΝ	2	0,4	1	0,2	1	0,2		
2. ΤΟΠΙΚΕΣ ΠΛΑΤΕΙΕΣ	2	0,7	1	0,2	1	0,5		
3. ΤΟΠΙΚΑ ΠΑΡΚΑ	2	0.7	1	0.5	1	0,4		
4. ΑΙΘΟΥΣΕΣ ΠΟΛΙΤΙΣΤΙΚΗΣ ΚΑΙ ΚΟΙΝΩΝΙΚΗΣ ΣΥΝΑΘΡΟΙΣΗΣ	1	0,1			1	0,1		
5. ΤΟΠΙΚΑ ΕΜΠΟΡΙΚΑ ΚΕΝΤΡΑ	-				-			
6. ΓΥΜΝΑΣΙΑ - ΛΥΚΕΙΑ								
7. ΔΗΜΟΤΙΚΑ - ΝΗΠΙΑΓΩΓΕΙΑ	1-2	0,9	0-1	0,3	1-1	0,3 - 0,3		
8. ΙΑΤΡΕΙΑ Ή ΥΓΕΙΟΝΟΜΙΚΟΙ ΣΤΑΘΜΟΙ								
9. ΠΑΙΔΙΚΟΙ - ΒΡΕΦΙΚΟΙ ΣΤΑΘΜΟΙ	2	0,3	1	0,15	1	0,15		
10. ΤΟΠΙΚΑ ΑΘΛΗΤΙΚΑ ΚΕΝΤΡΑ								
11. ΠΑΙΔΙΚΕΣ ΧΑΡΕΣ	2	0,2	1	0,1	1	0,1		
12. ΕΝΟΡΙΑΚΟΙ ΝΑΟΙ								
ΣΥΝΟΛΟ	14	3,3	6	1,25	8	2,05		

ΠΗΓΕΣ: Πινακες Α-11.2.2. (ή Α-11.2.1α) και Α-11.6. (αναλογική κατανομή των αναγκών βάσει χωρητικότητας της Πολεοδομικής Ενότητας/γειτονιάς).

— ΝΟΜΟΣ: ΦΛΩΡΙΝΗΣ ΟΙΚΙΣΜΟΣ: ΑΜΥΝΤΑΙΟΥ

ΠΙΝΑΚΑΣ Π-4.Ι. ΠΡΟΓΡΑΜΜΑΤΙΣΜΕΝΑ ΕΡΓΑ ΓΠΣ ΑΜΥΝΤΑΙΟΥ

ΕΡΓΑ ΠΕΝΤΑΕΤΙΑΣ ΚΑΙ ΠΟΣΟΣΤΟ ΠΡΑΓΜΑΤΟΠΟΙΗΣΗΣ ΑΝΑ ΕΤΟΣ

ΠΡΩΤΟ ΕΤΟΣ	%
Εφαρμογή ΓΠΣ	100
Νεκροταφείο	30
Νηπιαγωγεία	20
Βρεφονηπιακοί σταθμοί	20
Δημοτικά σχολεία	20
Τεχνικό Λύκειο	20
Δρόμοι	20

ΔΕΥΤΕΡΟ ΕΤΟΣ	%
Νεκροταφείο	30
Νηπιαγωγείο	30
Βρεφονηπιακοί σταθμοί	20
Δημοτικό σχολείο	20
Τεχνικό Λύκειο	20
Δρόμοι	20
Δικαστήριο	20
Μεταφορά σιδηροδρ.γραμμής	20
Χώροι πολιτιστ.Κοιν.εκδηλ.	25

ΕΡΓΑ ΤΡΙΤΟΥ ΕΤΟΥΣ	%
Νεκροταφείο	20
Τεχν.Λύκειο	30
Νηπιαγωγείο	20
Βρεφονηπιακός σταθμός	30
Δημοτικό σχολείο	30
Μεταφορά σιδηροδρ.γραμμής	30
Δρόμοι	20
Πάρκα-Ελεύθεροι χώροι-Σταθμ.	30
Δικαστήριο	25
Χώροι Πολιτιστ.-Κοινων.εκδηλ.	25

ΤΕΤΑΡΤΟ ΕΤΟΣ	%
Νεκροταφείο	20
Νηπιαγωγείο	20
Βρεφονηπιακός σταθμός	30
Δημοτικό σχολείο	20
Τεχνικό Λύκειο	20
Ελευθεροι χώροι-Πάρκα	40
Δρόμοι	20
Μεταφορά σιδηροδρ.Γραμμής	30
Χώροι πολιτιστ.-Κοιν.Εκδηλ.	25
Δικαστήριο	25

ΕΡΓΑ ΠΕΜΠΤΟΥ ΕΤΟΥΣ	
Νηπιαγωγείο	10
Τεχνικό Λύκειο	10
Δημοτικό σχολείο	10
Ελεύθεροι χώροι-Πάρκα-Σταθμ.	30
Δρόμοι	20
Χώροι Πολιτιστ.-Κοιν.Εκδηλ.	25
Μεταφορά σιδηροδρ.γραμμής	20
Δικαστήριο	30



Ε.Π.Α.
82-84

ΥΠΟΥΡΓΕΙΟ
ΠΕΡΙΒΑΛΛΟΝΤΟΣ ΧΩΡΟΤΑΞΙΑΣ & ΔΗΜΟΣΙΩΝ ΕΡΓΩΝ

Όρια Δήμων και Κοινοτήτων
Όριο σχεδίου πόλης, 1987
Πυροσβεστικός σταθμός
Σημείο υδροληψίας για πυρόσβεση
Όρια περιοχών επέμβασης πυροσβεστικών σταθμών

προς ΞΙΝΟ ΝΕΡΟ
προς ΦΛΩΡΙΝΑ
προς ΚΑΣΤΟΡΙΑ
προς ΚΟΖΑΝΗ
προς Αγ. Παντ..να
Σιδ. Γραμμή ΘΕΣ/ΝΙΚΗΣ
Σιδ. Γραμμή ΚΟΖΑΝΗΣ
ΛΙΜΝΗ

ΓΕΝΙΚΟ ΠΟΛΕΟΔΟΜΙΚΟ ΣΧΕΔΙΟ

ΚΕΝΤΡΟΝ ΦΧ 1
φ - 40° 45΄
λ - 02° 15΄

ΗΜΕΡΟΜΗΝΙΑ ΦΩΤΟΛΗΨΙΑΣ

ΟΜΑΔΑ ΜΕΛΕΤΗΣ


ΔΙΑΝΟΜΗ ΠΙΝΑΚΙΔΩΝ

32747	32748	32757
32841	32842	32851
32843	32844	32853

ΦΙΛΙΠΠΑΚΟΠΟΥΛΟΣ ΣΩΤ. αρχιτεκτ. πολεοδόμος
ΠΑΠΠΑΙΩΑΝΝΟΥ ΓΙΑΝ. αρχιτ.
ΕΛΕΥΘΕΡΙΑΔΗΣ ΓΙΑΝ. -"-
ΚΟΥΛΗ ΜΑΡΙΑ -"-
ΑΣΠΡΙΔΗΣ ΑΙΜΙΛΙΟΣ πολ. μηχ.
Χ"ΠΟΥΛΙΟΣ ΓΙΑΝ. μηχ. πλ.
ΠΗΤΙΔΗΣ ΓΙΩΡΓ. τοπογρ.
ΤΑΤΣΙΔΗΣ ΓΙΩΡΓ. πολ. μηχ.
ΤΥΚΑΚΗ ΖΑΟΤΣΕ ΑΝ. περ. β.σχ.
ΜΠΕΚΑΣ ΓΙΩΡΓ. γεωλόγος
ΠΙΤΟΣΚΑ ΕΥΑΓ. οικονομολ.

ΧΑΡΤΗΣ
Π-3.1.2

ΚΛΙΜΑΚΑ 1:10.000
ΑΜΥΝΤΑ...
ΜΑΙΟΣ 1984
ΝΟΜΟΣ ΦΛΩΡΙΝΗΣ

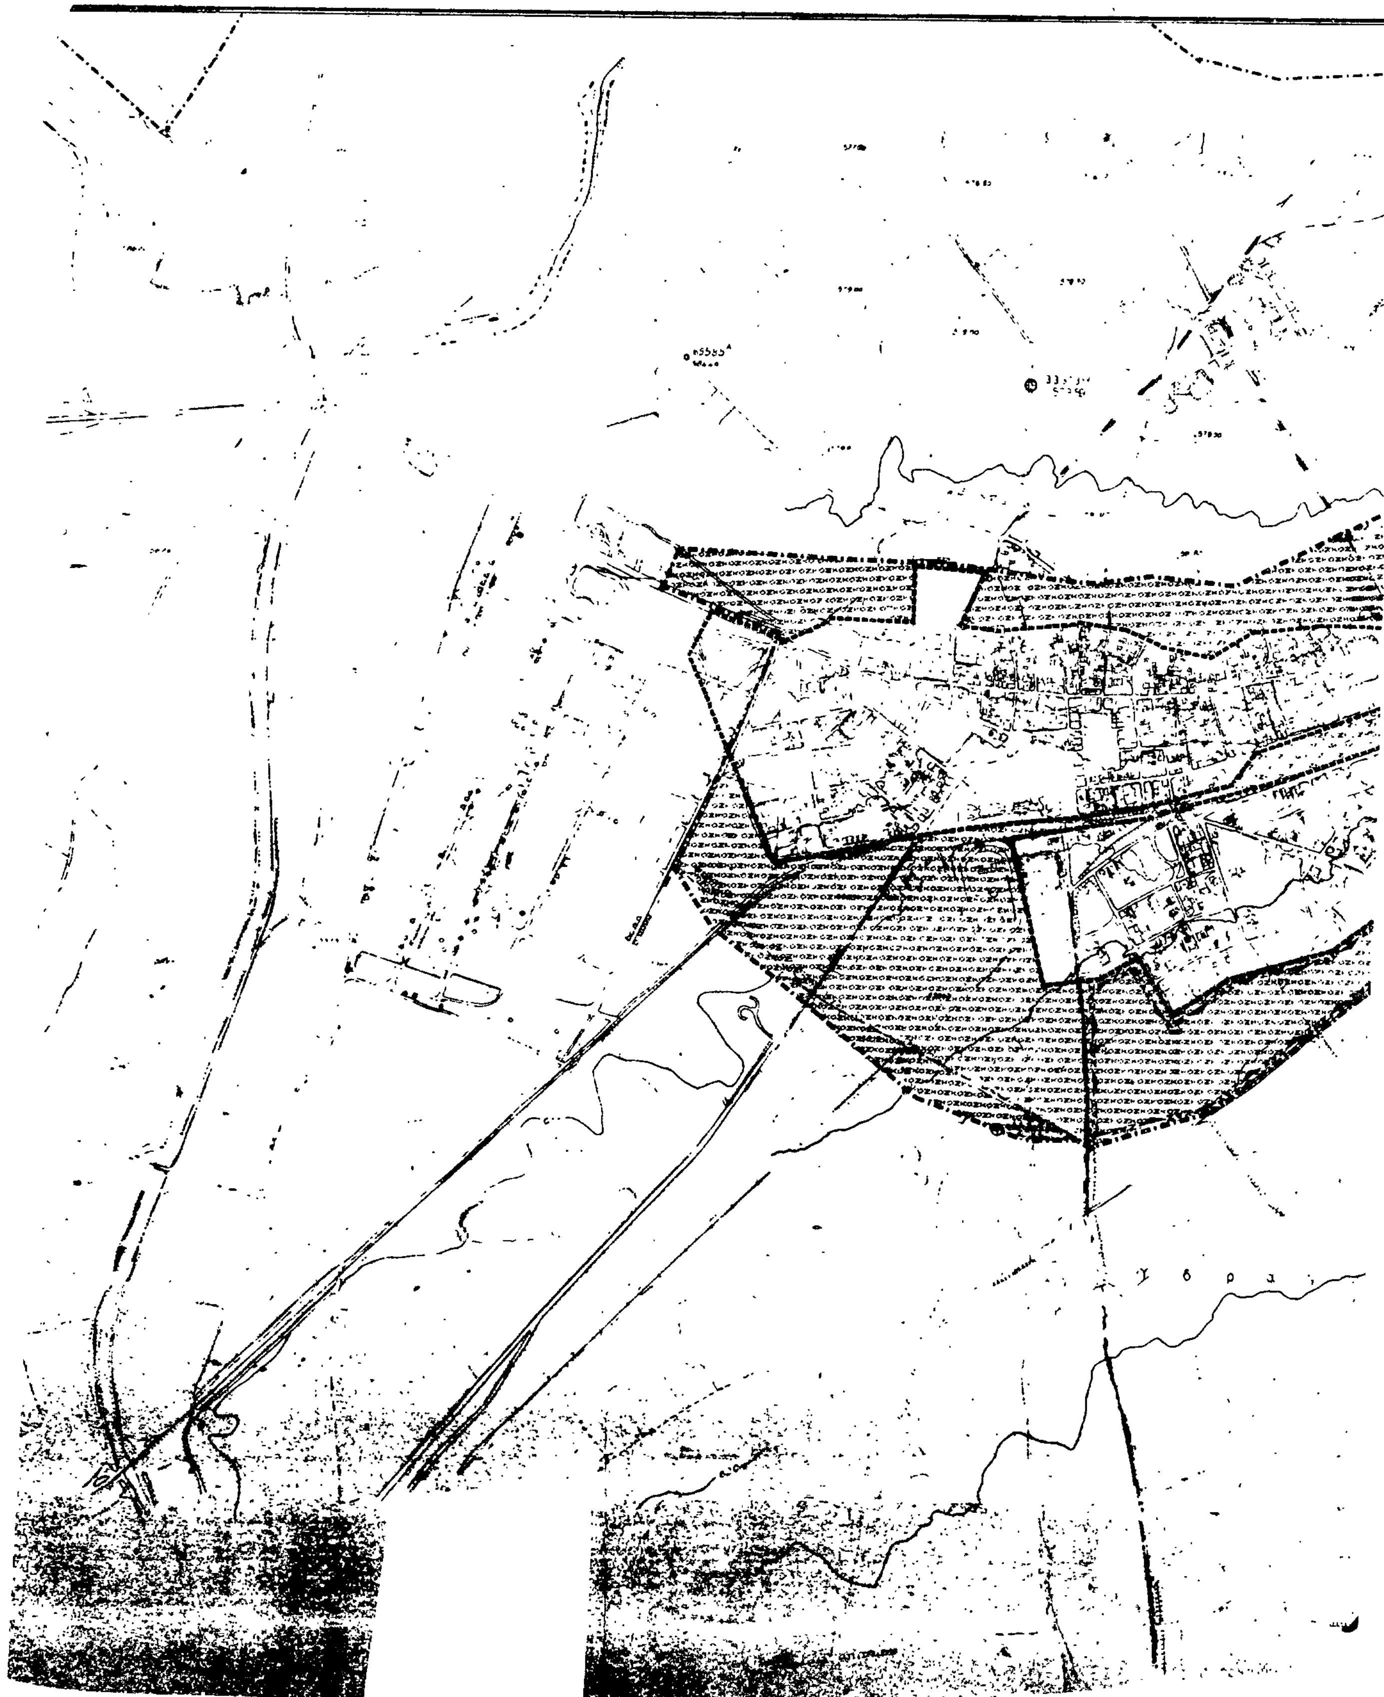
Α Μ Υ Ν Τ Α Ι Ο

Ε.Π.Α
82-84

ΤΟΠΟΓΡΑΦΙΚΟΝ ΔΙΑΓΡΑΜΜΑ
ΚΛΙΜΑΞ 1:5.000

ΥΠΟΥΡΓΕΙΟ
ΠΕΡΙΒΑΛΛΟΝΤΟΣ ΧΩΡΟΤΑΞΙΑΣ & ΔΗΜΟΣΙΩΝ ΕΡΓΩΝ

Π-4 Γ.Π.Σ

Ορια σχεδιου πολης 1987
Township boundaries

Ορια Δημων και Κοινοτητων
Municipality and Community limits

Ορια εγκεκριμενου σχεδιου 1982
Town-plan limits 1982

Ορια οικισμου προ του 23
Limits of pre-1923 settlement

Ζωνες ενεργου πολεοδομιας
Zones of active planning

Ζωνες αστικου αναδασμου
Urban land adjustments zone

Ζωνες κανονιστικων ορων δομησης
Zones of planning control

ΖΑΣ
Ζωνες αγορας συντελεστη
Zones of transfer development rights

ΥΠΟΥΡΓΕΙΟ
ΠΕΡΙΒΑΛΛΟΝΤΟΣ
Γ 663.12/86
Έγκριση γενικού πολεοδομικού σχεδίου (ΓΠΣ) του Δήμου Αμυνταίου Ν. Φλώρινας.

ΑΘΗΝΑ 3 Οκτωβρίου 1986
Η ΔΙΕΥΘΥΝΤΡΙΑ

Β. ΓΡΥΛΛΗ

333137 586.6

...υνταίον

33314 625.3

398

...ε ί ο ...

Αγ. Βαρβάρα

μ υ ν τ ί ω τ ι κ ...

ΓΕΝΙΚΟ ΠΟΛΕΟΔΟΜΙΚΟ ΣΧΕΔΙΟ

ΚΕΝΤΡΟΝ ΦΧ 1.
φ-40° 45′
λ--02° 15′

ΗΜΕΡΟΜΗΝΙΑ ΦΩΤΟΛΗΨΙΑΣ


ΔΙΑΝΟΜΗ ΠΙΝΑΚΙΔΩΝ

32747	32748	32757
32841	32842	32851
32843	32844	32853

ΟΜΑΔΑ ΜΕΛΕΤΗΣ

ΦΙΛΙΠΠΑΚΟΠΟΥΛΟΣ ΣΩΤ. αρχ. τεκτ. πολεοδόμος
ΠΑΠΠΑΙΩΑΝΝΟΥ Γ. ΑΝ. αρχ.
ΕΛΕΥΘΕΡΙΑΔΗΣ ΓΙΑΝ. -»-
ΚΟΥΛΗ ΜΑΡΙΑ -»-
ΑΣΠΡΙΔΗΣ Α. ΜΙΛΙΟΣ πολ. μηχ.
Χ"ΠΟΥΛΙΟΣ Γ. ΑΝ. μηχ.
ΠΗΤΙΔΗΣ Γ. ΩΡΓ. τοπογρ.
ΤΑΤΣΙΔΗΣ Γ. ΩΡΓ. πολ. μηχ.
ΛΥΚΑΚΗ ΖΑΦΤΣΙΑΝ περ. βιολ.
ΜΠΕΚΑΣ Γ. ΩΡΓ. γεωλογος
ΠΙΤΟΣΚΑ ΕΥΑΓ. οικονομολ.

ΧΑΡΤΗΣ	
Πг1.8.	ΖΩΝΕΣ ΠΟΛΕΟΔ/ΚΩΝ ΜΗΧΑΝΙΣΜΩΝ
ΚΛΙΜΑΚΑ 1:5000	ΑΜΥΝΤ...
ΜΑΙΟΣ 1984	ΝΟΜΟΣ ...

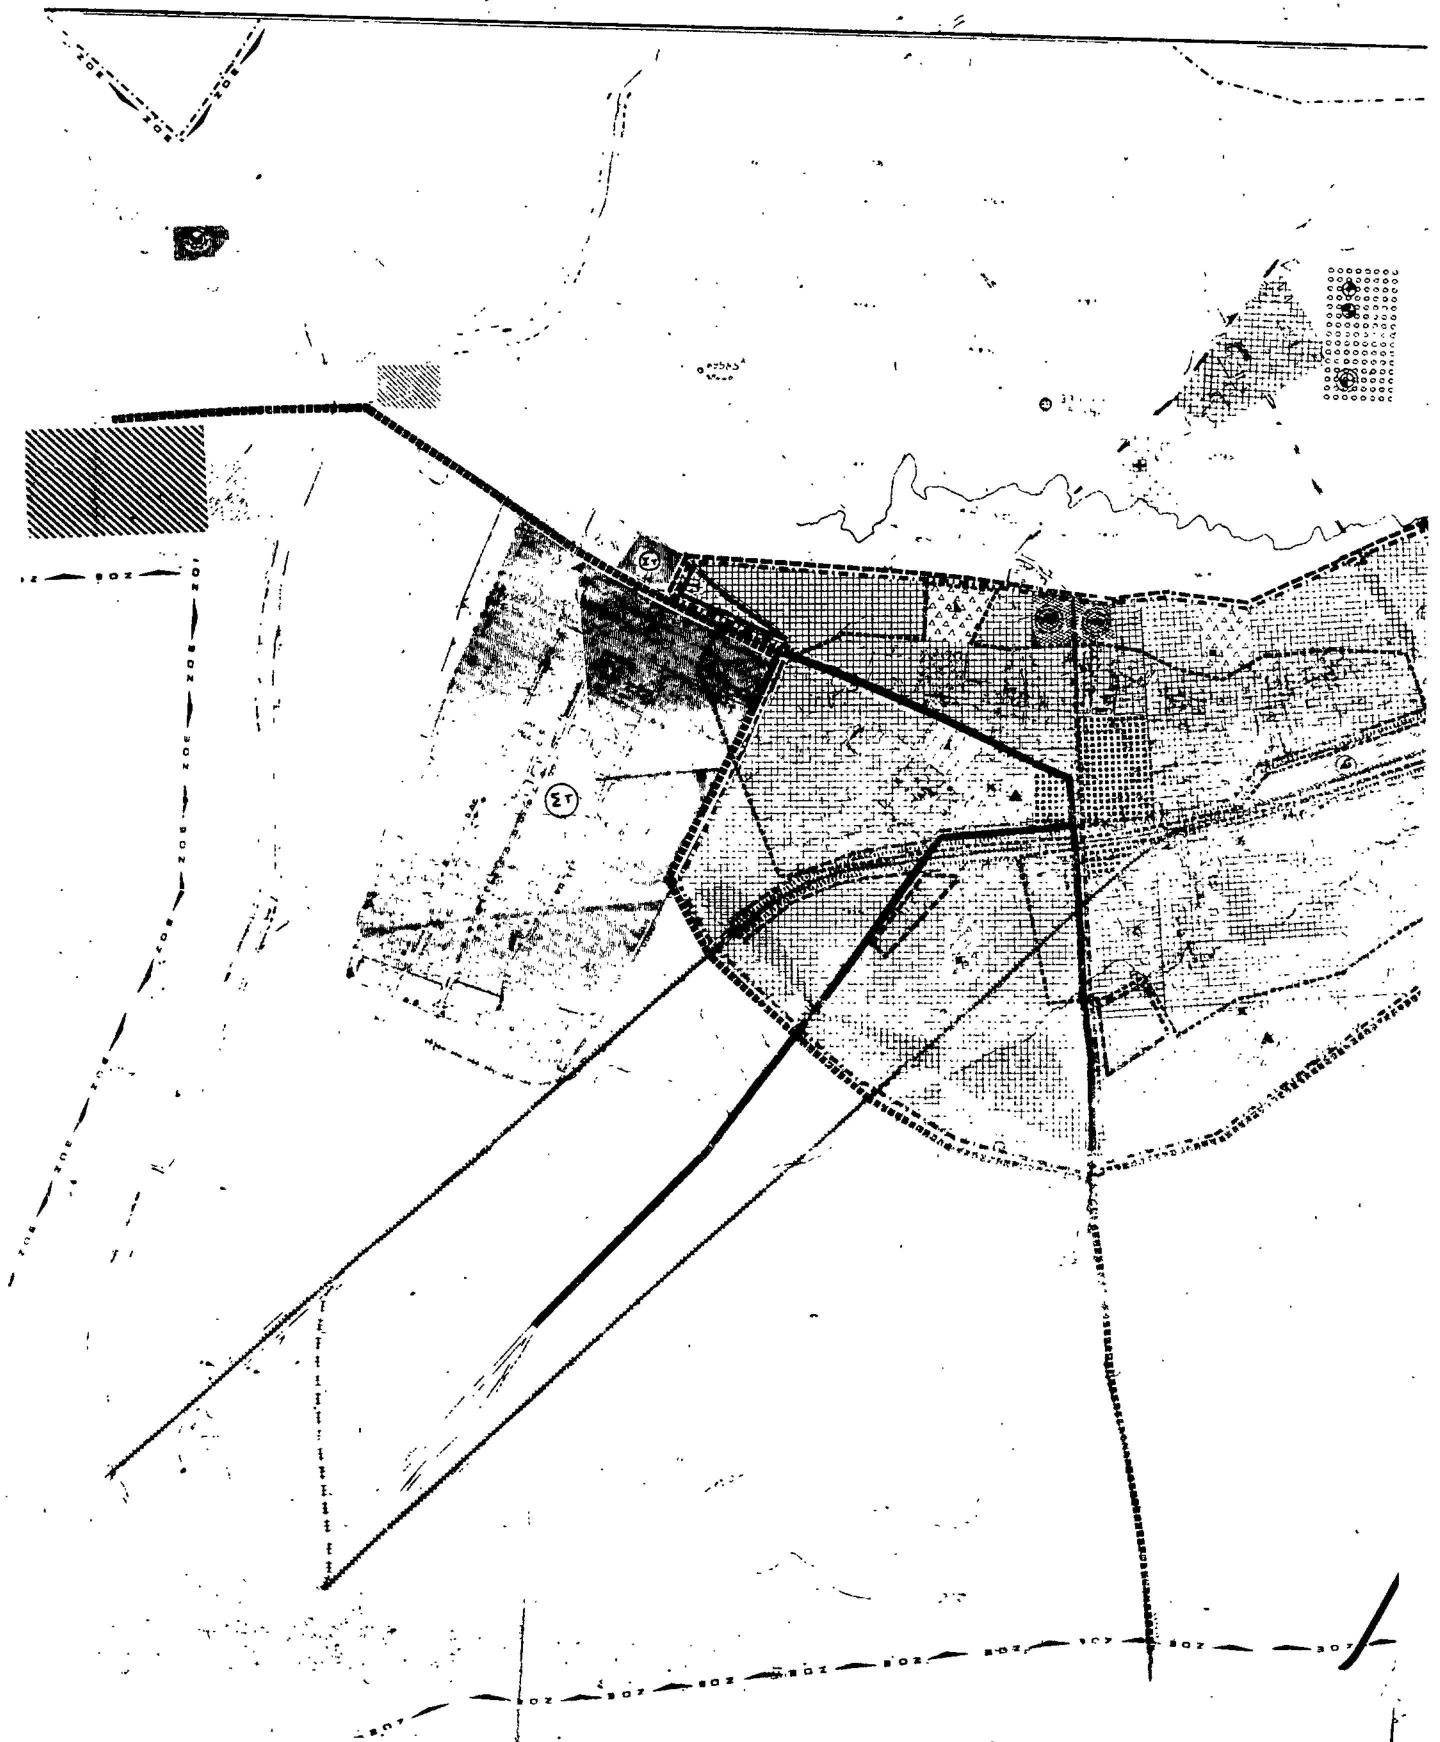
ΑΜΥΝΤΑΙΟ
ΣΤ
ΣΤ

ΤΟΠΟΓΡΑΦΙΚΟΝ ΔΙΑΓΡΑΜΜΑ

ΚΛΙΜΑΞ 1:5 000

Ε.Π.Α
82-84

Όρια συνοικίας
District limits

Ελεύθερη λεωφόρος

Συλλεκτήριο
Collector street

Σιδηροδρομική γραμμή
Railway

Γενική κατοικία
Mixed residential

Εκπαίδευση
Education

Νηπιαγωγείο
Nursery

Δημοτικό
Primary

Γυμνάσιο
Junior secondary

Λύκειο
Senior secondary

Μέση επαγγελματική σχολή
Elementary vocational training school

ΓΕΝΙΚΟ ΠΟΛΕΟΔΟΜΙΚΟ ΣΧΕΔΙΟ


ΧΑΡΤΗΣ
Π 1.2
1.32

ΠΟΛΕΟΔΟΜ. ΕΝΟΤΗΤΕΣ

ΚΛΙΜΑΚΑ
1:5000

ΜΑΙΟΣ 1984


ΝΟΜΟΣ

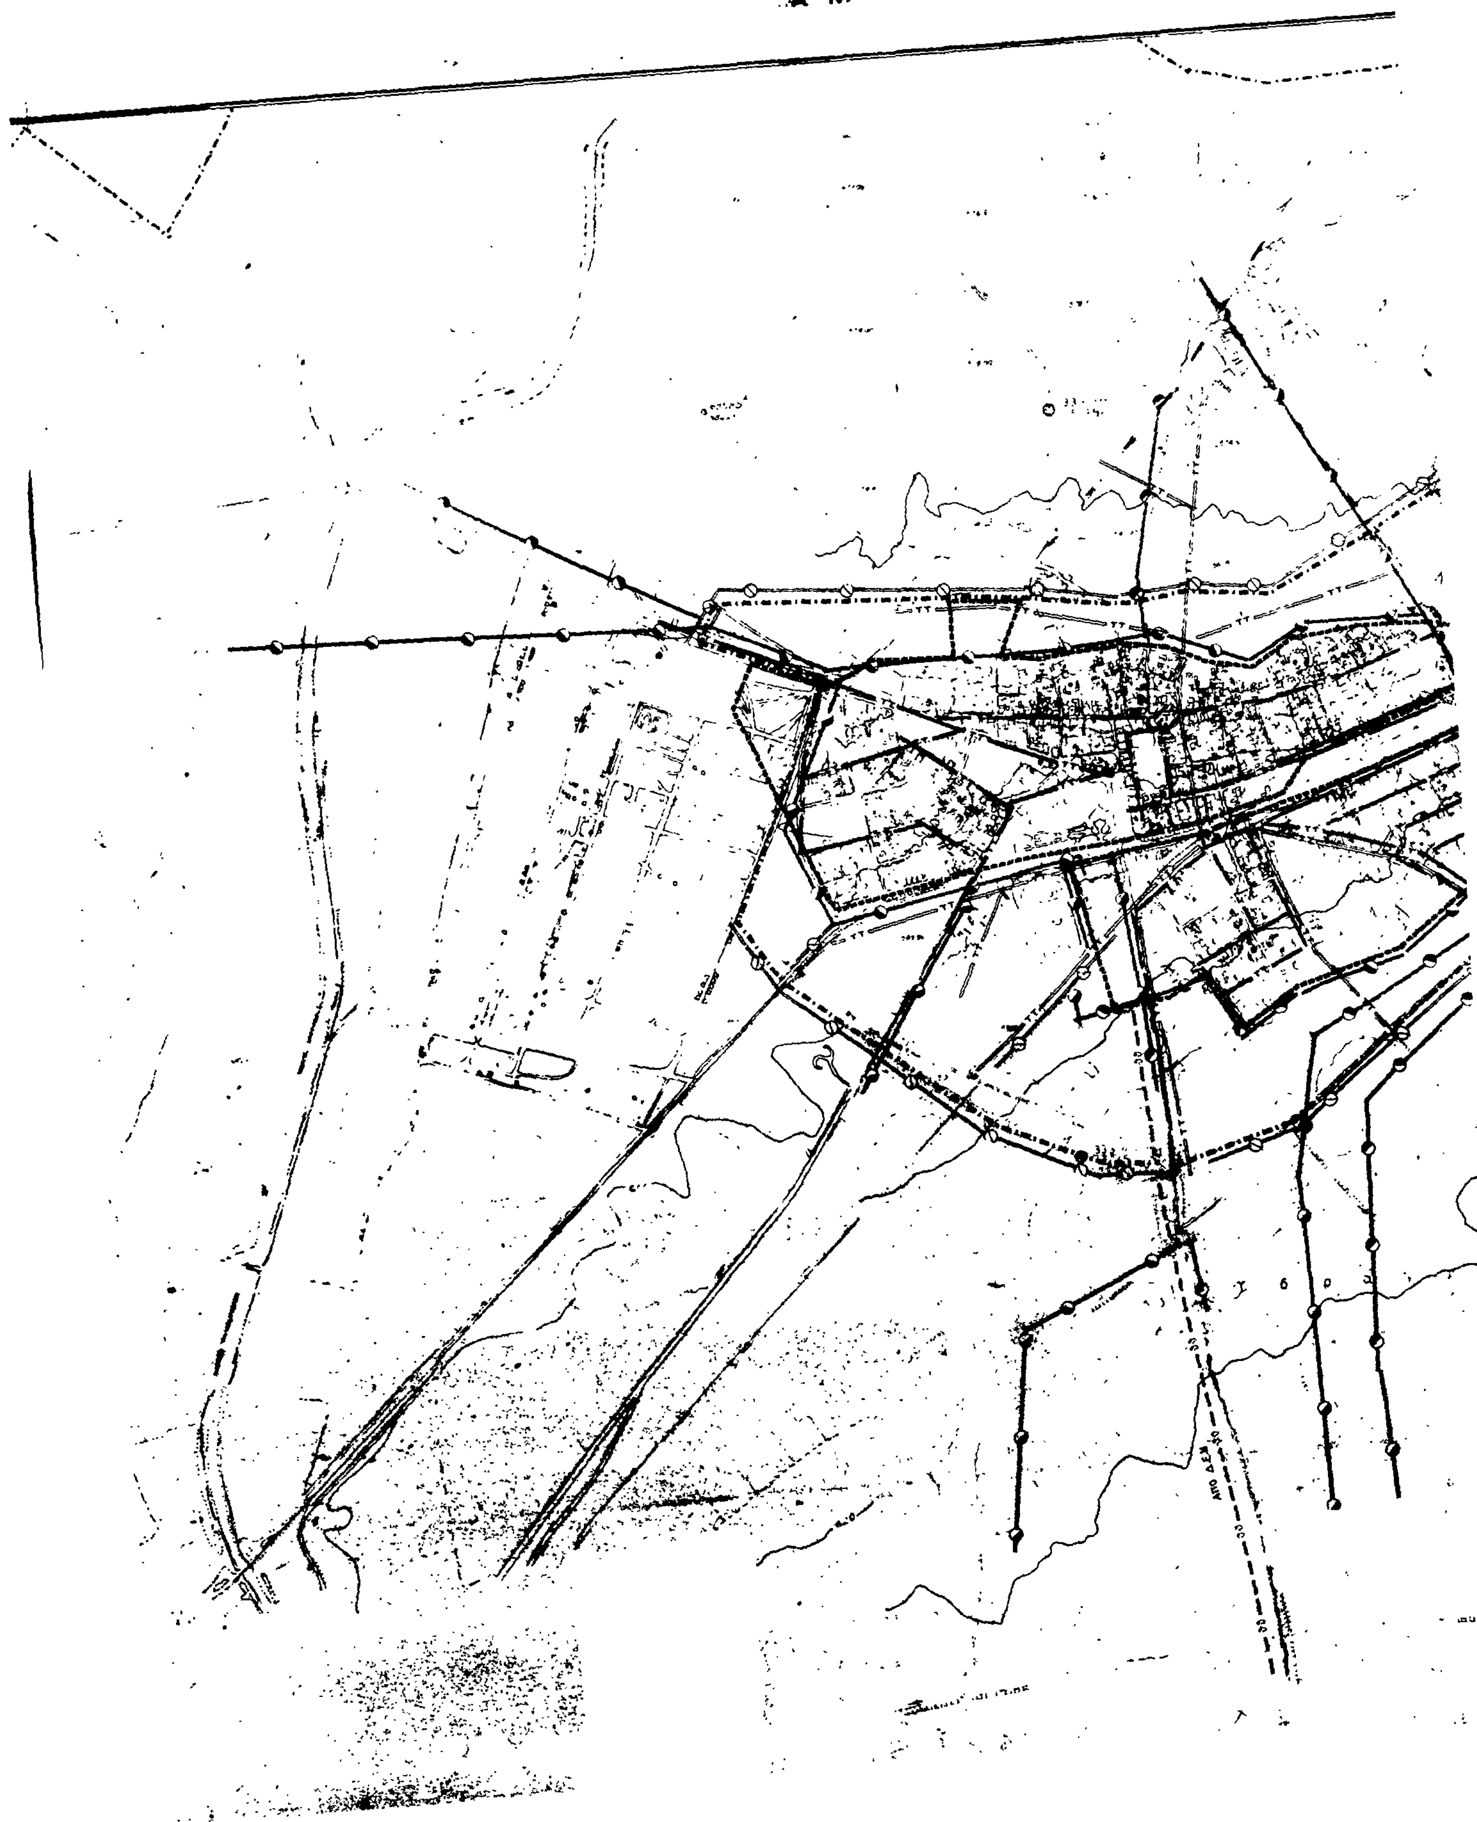
AMYNTALO

Ε.Π.Α 82-84

ΤΟΠΟΓΡΑΦΙΚΟΝ ΔΙΑΓΡΑΜΜΑ

ΚΛΙΜΑΞ 1:5 000

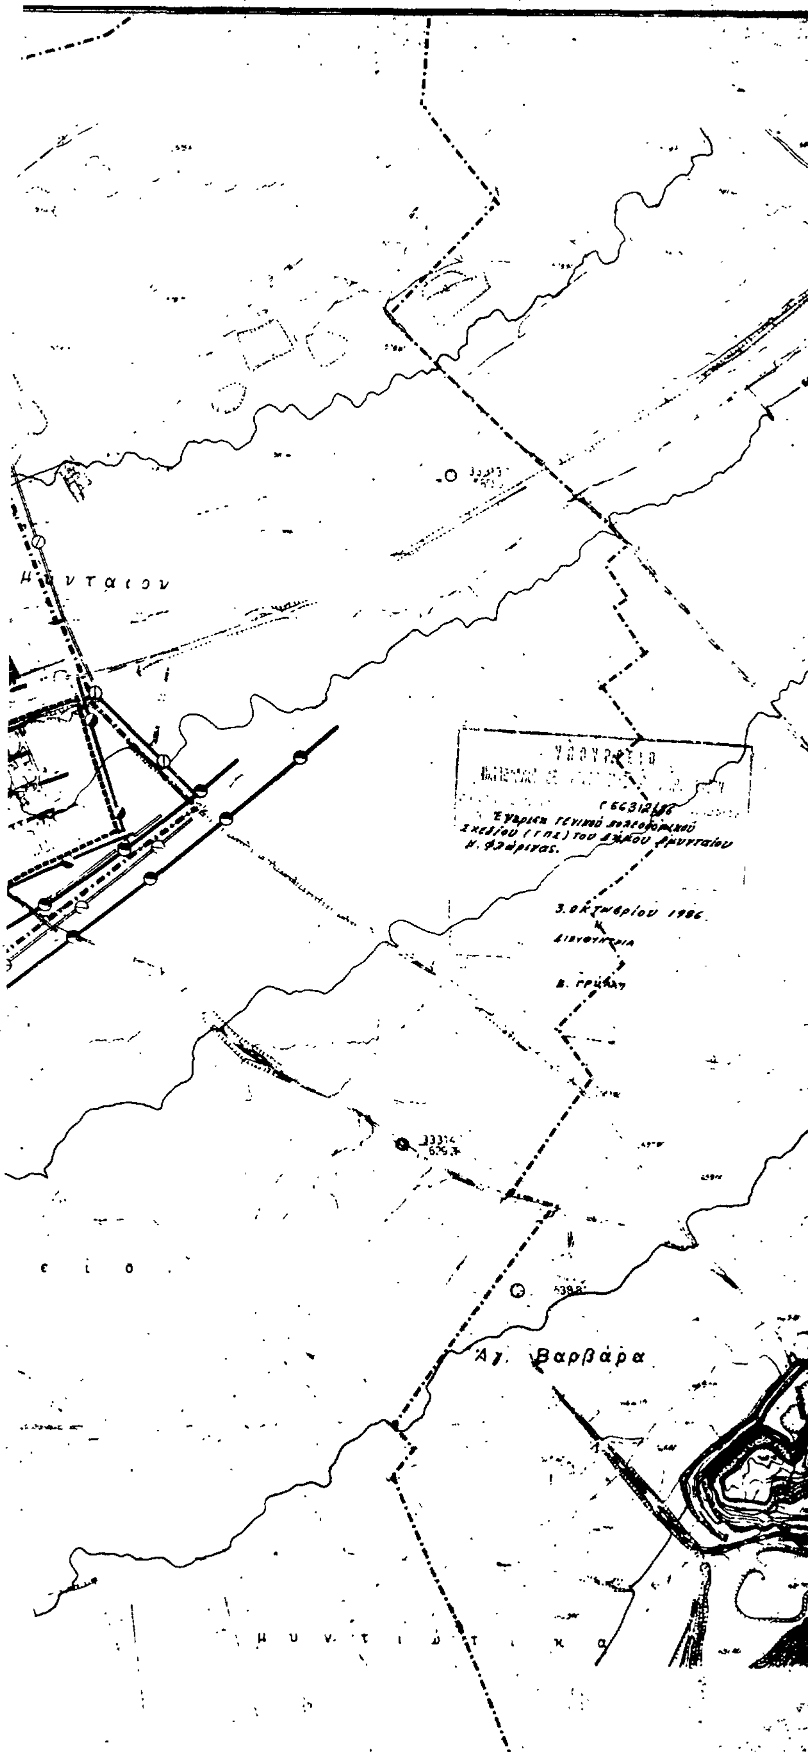

...και Κοινοτήτων
...community limits

...σχεδίου πόλης 1967
Town-plan boundaries 1967

Πρωτευον εναεριο δικτυο επι κυκλικων στυλων
Main aerial circuit on cylindrical poles

...υπογειο δικτυο
Main underground circuit

Υποσταθμοί Δ.Ε.Η
Secondary stations of Δ.Ε.Η

Σταθμος μετασχηματισμου
Transformation station

Σταθμος ζευξεως
Merging station

Υπογειο δικτυο τηλεθερμανσης
Underground circuit of tele-heating

Εναερια τηλεφωνικη γραμμη
Aerial telephone line

Υπογεια τηλεφωνικη γραμμη
Underground telephone line

Κεντρο τηλεπικοινωνιων
Telecommunication centre

Τηλεοπτικος πομπος
Television trasmitter

Ραδιοφωνικος πομπος
Radio trasmitter

Ραδιοτηλεοπτικος πομπος
Radiotelevision transmitter

Υπηρεσιες Ο.Τ.Ε
Telecommunication services

ΓΕΝΙΚΟ ΠΟΛΕΟΔΟΜΙΚΟ ΣΧΕΔΙΟ

ΚΕΝΤΡΟΝ Φ.Χ. 1:
φ-40° 45'
λ--02° 15'

ΗΜΕΡΟΜΗΝΙΑ ΦΩΤΟΛΗΨΙΑΣ

ΔΙΑΝΟΜΗ ΠΙΝΑΚΙΔΩΝ

32747	32748	32757
32841	32842	32851
32843	32844	32853

ΟΜΑΔΑ ΜΕΛΕΤΗΣ


ΦΙΛΙΠΠΑΚΟΠΟΥΛΟΣ ΣΩΤ αρχιτεκτ. πολεοδόμος
ΠΑΠΠΑΙΩΑΝΝΟΥ ΓΙΑΝ αρχιτ.
ΕΛΕΥΘΕΡΙΑΔΗΣ ΓΙΑΝ -»-
ΚΟΥΛΗ ΜΑΡΙΑ -»-
ΑΣΠΡΙΔΗΣ ΑΙΜΙΛΙΟΣ πολ.μηχ.
Χ"ΠΟΥΛΙΟΣ ΓΙΑΝ. μηχ. ηλ.
ΠΗΤΙΔΗΣ ΓΙΩΡΓ τοπογρ.
ΤΑΤΣΙΔΗΣ ΓΙΩΡΓ πολ.μηχ.
ΛΥΚΑΚΗ ΖΑΦΤΣΙΑΝ περ.βιολ.
ΜΠΕΚΑΣ ΓΙΩΡΓ γεωλόγος
ΠΙΤΟΣΚΑ ΕΥΑΓ. οικονομολ.

ΧΑΡΤΗΣ		
Π-26.2 + 2.7.2	ΕΝΕΡΓΕΙΑΚΟ ΣΥΣΤΗΜΑ ΤΗΛΕΠΙΚΟΙΝΩΝΙΑΚΟ -»-	ΟΙΚΙΣΜΟΣ
ΚΛΙΜΑΚΑ 1:5000	ΑΜΥΝΤΑΙΟ	
ΜΑΙΟΣ 1984	ΝΟΜΟΣ ΦΛΩΡΙΝΑ	


ΓΕΩΓΡΑΦΙΚΗ ΥΠΗΡΕΣΙΑ ΣΤΡΑΤΟΥ
Α Μ Υ Ν Τ Α Ι Ο
3
1

Ε.Π.Α.
82·84

ΚΛΙΜΑΞ :5 000

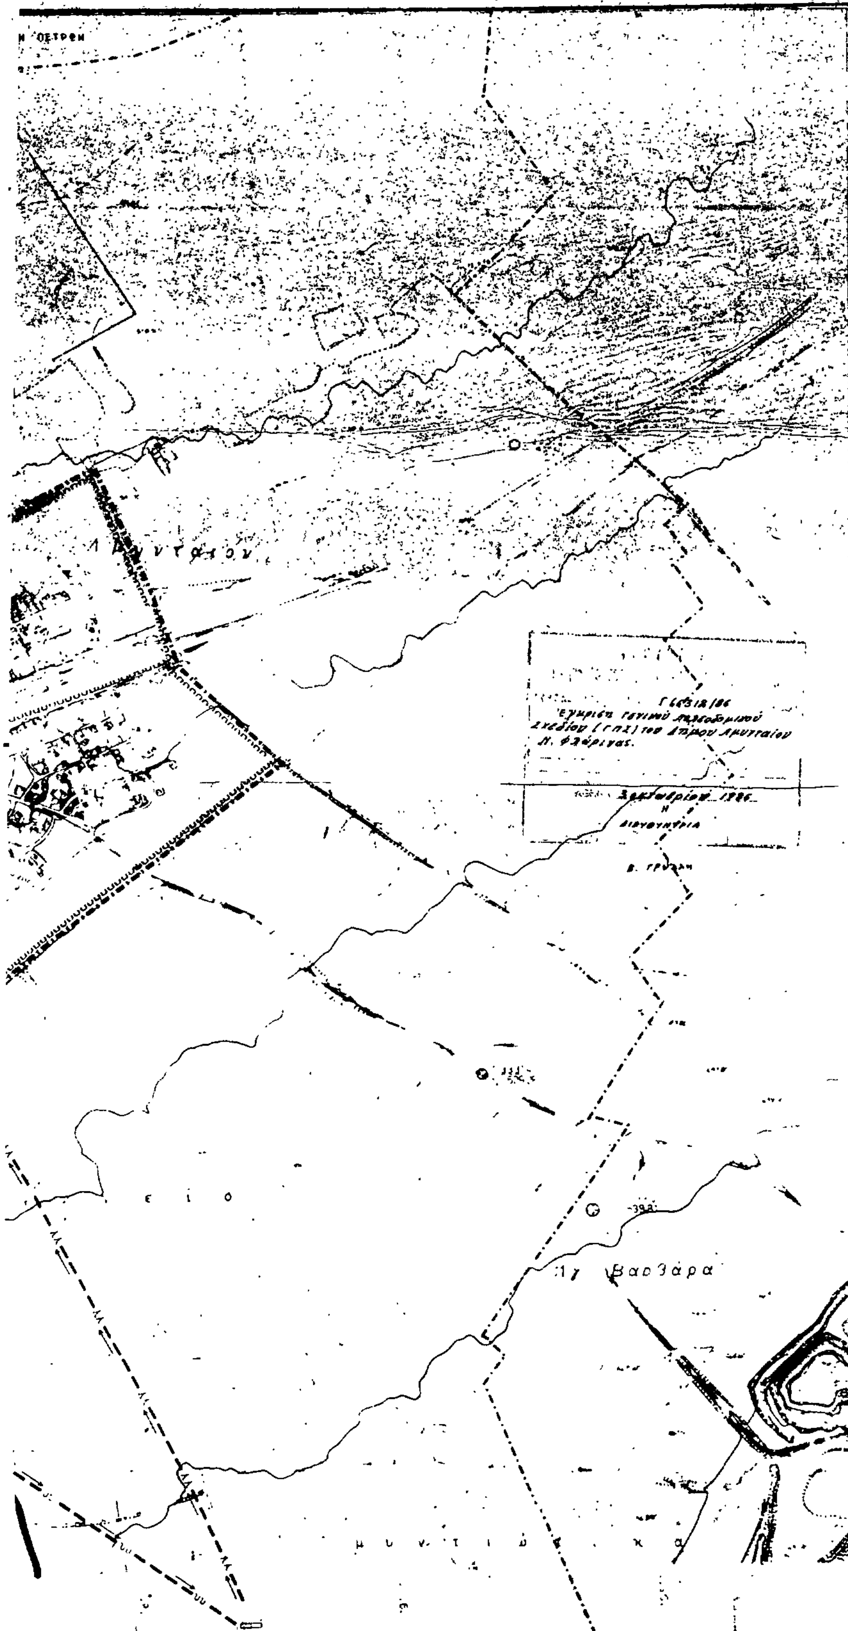

Οροι οικισμου 1987

Ορια περιοχης ... υδρευσης κατα υψομετρικες ζωνες

Με ροη βαρυτητας υπο πιεση σε ανοικτο κυκλωμα
Gravity flow, pressure conduit open system

Με ελευθερη ροη

Με καταθλιψη
Pumped supply

Αγωγος μη ποσιμου νερου

Δεξαμενες αποθηκευσης
Storage tank

Pumping station

ΓΕΝΙΚΟ ΠΟΛΕΟΔΟΜΙΚΟ ΣΧΕΔΙΟ

ΚΕΝΤΡΟΝ ΦΧ

φ- 40° 45′
λ- -02° 15′

ΔΙΑΝΟΜΗ ΠΙΝΑΚΙΩΝ

3274 7	3274 8	32757
3284 1	3284 2	3285 1
3284 3	3284 4	3285 3

ΟΜΑΔΑ ΜΕΛΕΤΗΣ


ΦΙΛΙΠΠΑΚΟΠΟΥΛΟΣ Σ. Αρχ. Πολεοδόμος
ΕΛΕΥΘΕΡΙΑΔΗΣ Ι. Αρχ.
ΠΑΠΑΓΙΑΝΝΗΣ Ι. Αρχ.
Αρχ.
Πολ. μηχ.
ΑΣΠΡΙΔΗΣ Α. Πολ. μηχ.
ΡΗΤΙΔΗΣ Τοπογράφος
ΜΠΕΚΑΣ Γ. Γεωλογος
Βιολογος
ΠΙΤΟΣΚΑ Ε. Οικονομ.
Μηχ.-γος

ΧΑΡΤΗΣ
Π-2.2.2


ΥΔΡΕΥΣΗ ΟΙΚΙΣΜΟΥ
ΑΜΥΝΤΑΙΟ

ΚΛΙΜΑΚΑ
1: 5.000
ΜΑΙΟΣ 1984

ΝΟΜΟΣ

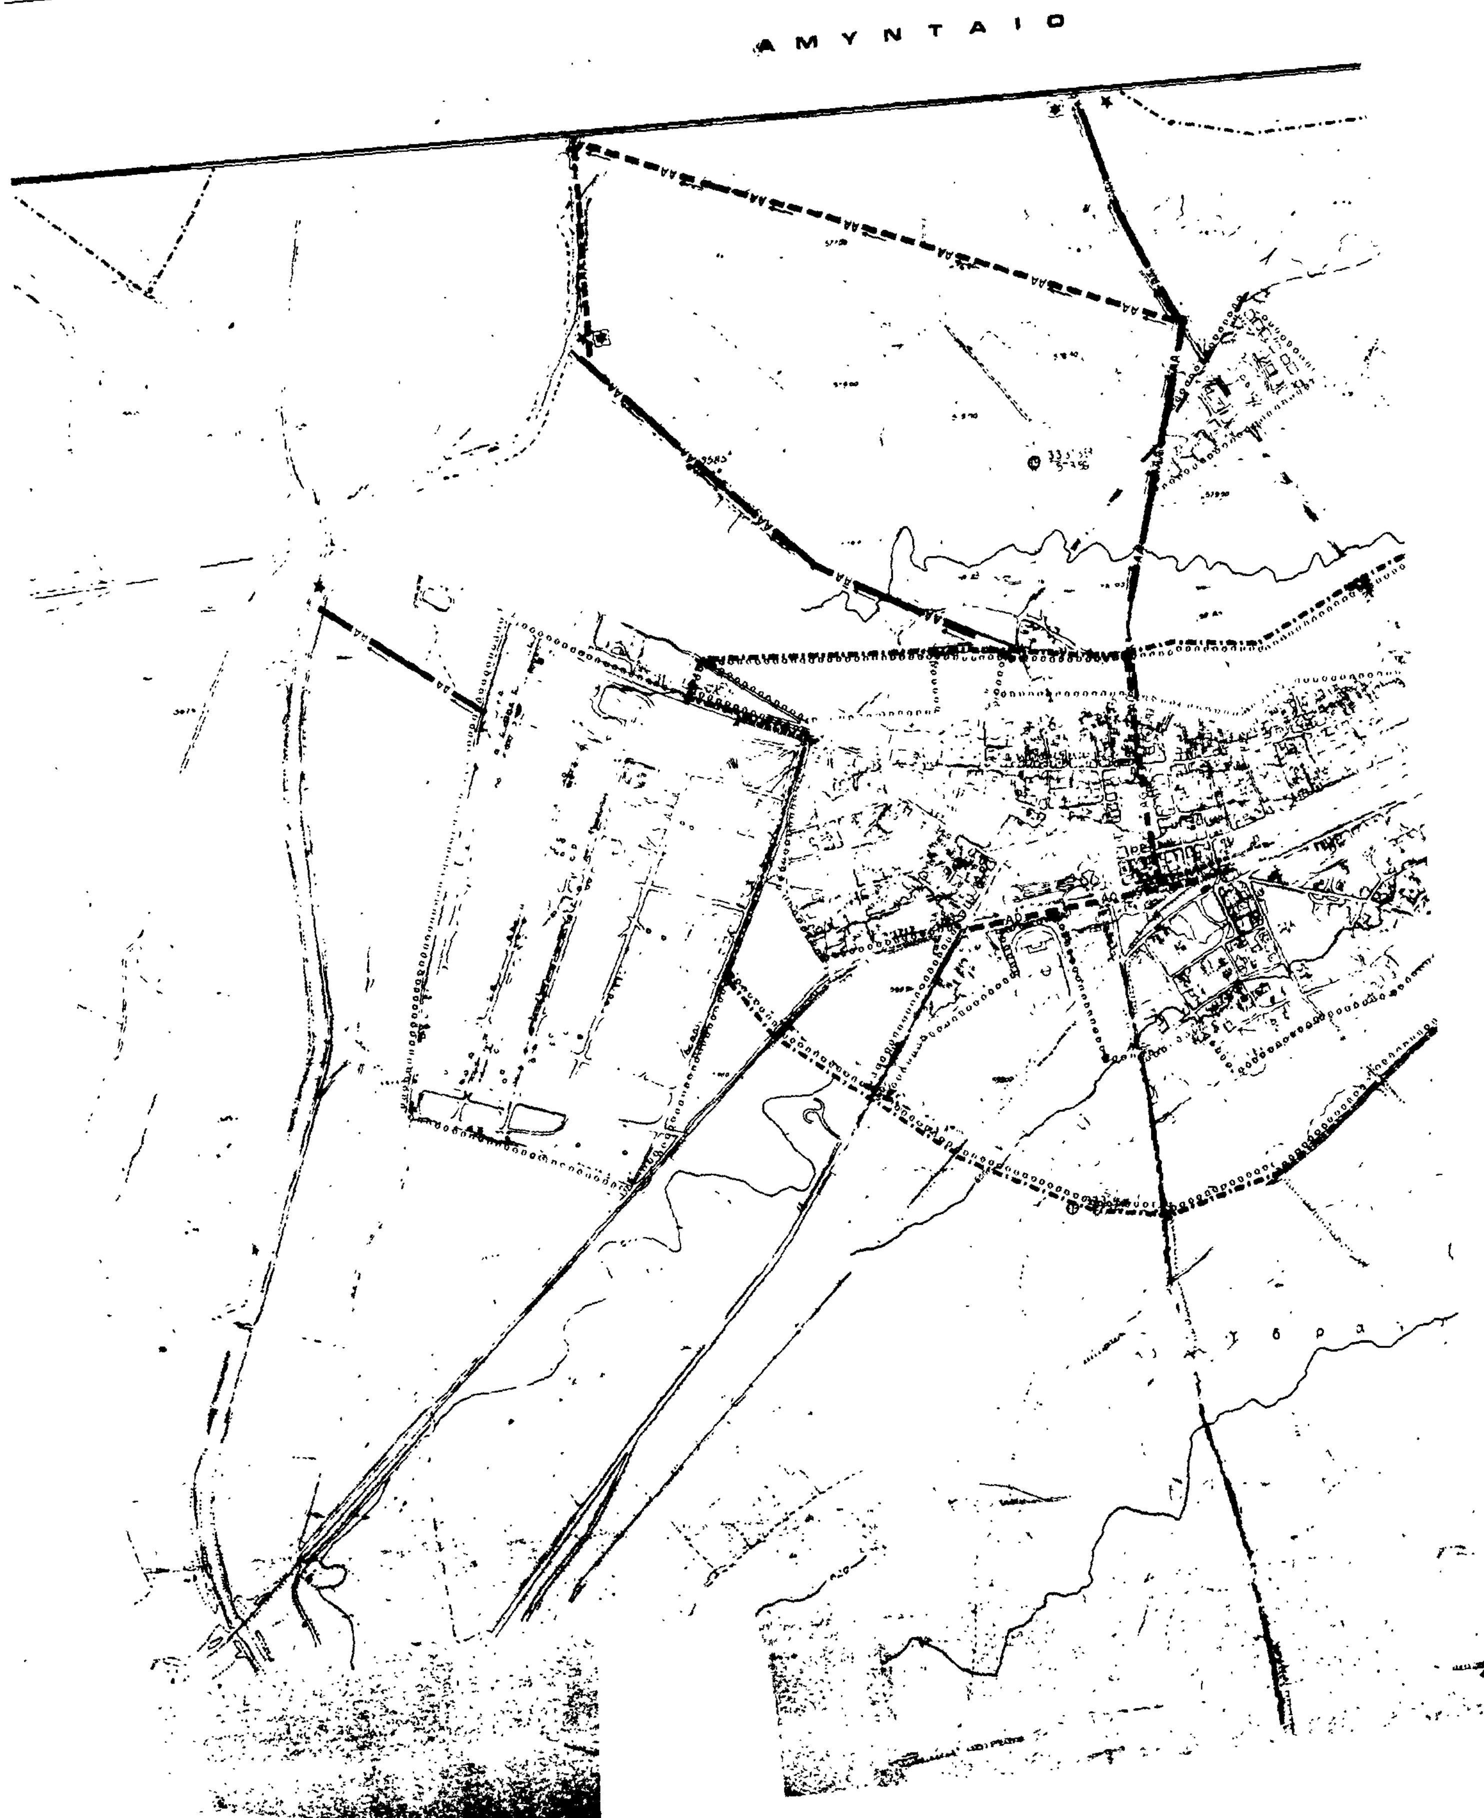
Α Μ Υ Ν Τ Α Ι Ο

Ε.Π.Α
82-84

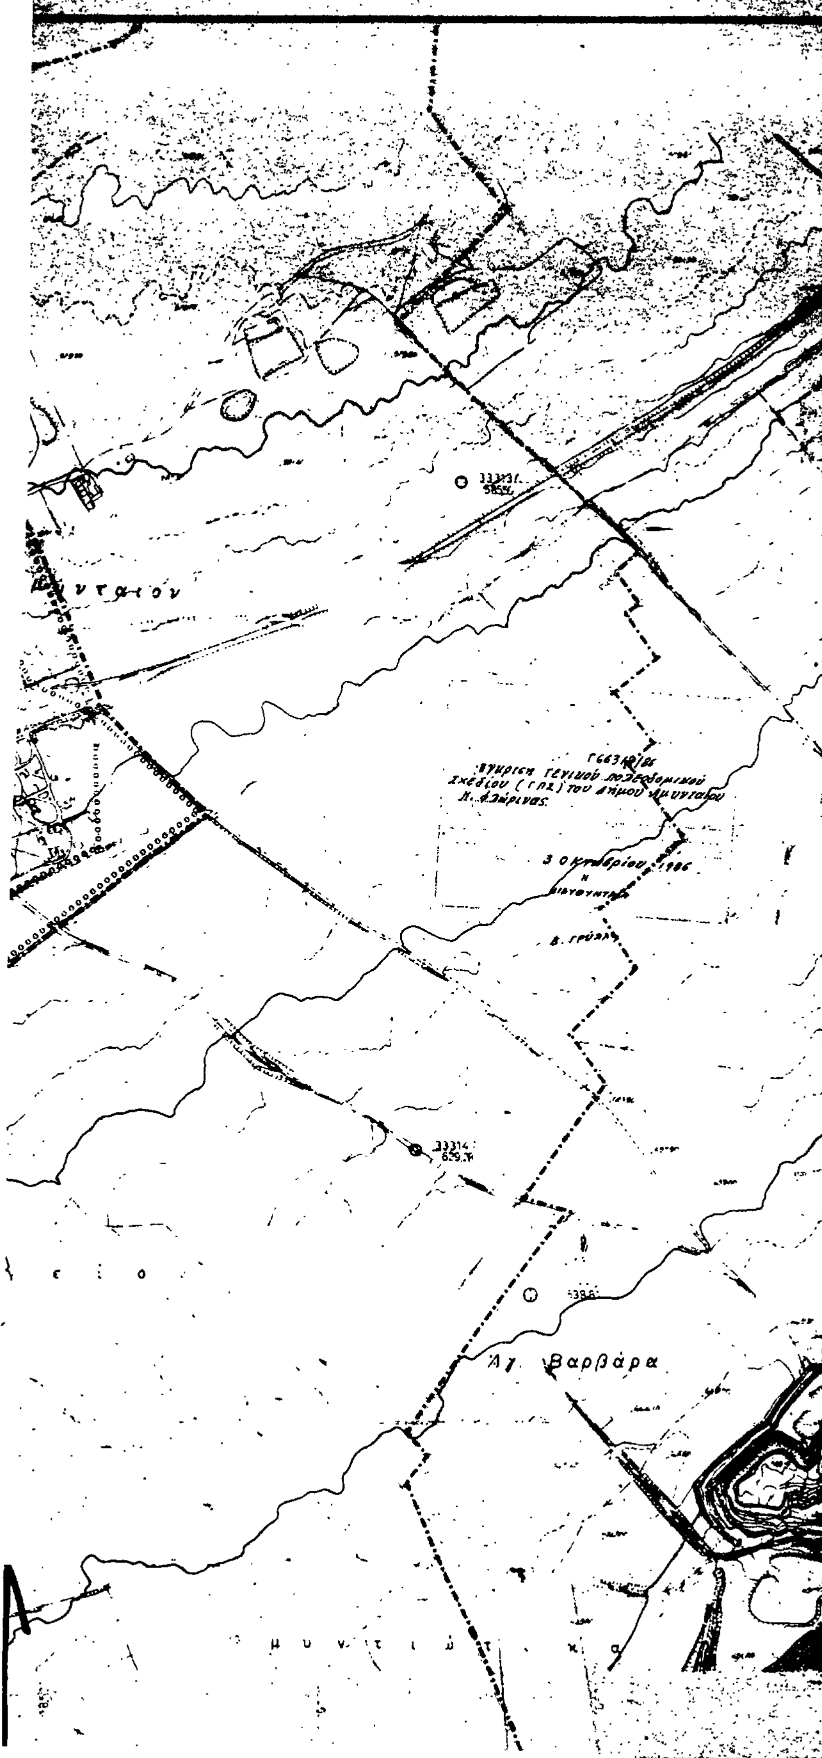

Ορια Δημων και Κοινοτητων
Municipality and community limits

Ορια σχεδιου πολης 1987
Town-plan boundaries 1987

Ορια περιοχης με δικτυο ομβριων
Limits of area with storm sewers

Βασικοι αγωγοι ομβριων
Main storm sewer

Διευθετηση ρεματων με αναχωμα
Stream with levees

Διευθετηση ρεματων με ανοικτη διατομη
Stream with lined bed

Διευθετηση ρεματων με κλειστη διατομη
Culvert

Αντλιοστασιο
Pumping station

Σημειο εκβολης ομβριων
End of storm sewer outfall

Οριο περιοχης που αποχετευεται απο καθε αντλιοστασιο
Area served by a particular pumping station

Βασικοι αγωγοι ακαθαρτων
Skeleton sanitary sewers

Σημειο εκβολης ακαθαρτων
End of sanitary sewer outfall

Αντλιοστασιο
Pumping station

Βασικοι αγωγοι παντορροικου δικτυου
Skeleton sewers of combined system

Εγκαταστασεις επεξεργασιας λυματων
Sewage treatment plant

ΓΕΝΙΚΟ ΠΟΛΕΟΔΟΜΙΚΟ ΣΧΕΔΙΟ

ΚΕΝΤΡΟΝ Φ.Χ. 1.
φ-40° 45′
λ-02° 15′

ΗΜΕΡΟΜΗΝΙΑ ΦΩΤΟΛΗΨΙΑΣ

ΔΙΑΝΟΜΗ ΠΙΝΑΚΙΔΩΝ

32747	32748	32757
32841	32842	32851
32843	32844	32853

ΟΜΑΔΑ ΜΕΛΕΤΗΣ


ΦΙΛΙΠΠΑΚΟΠΟΥΛΟΣ ΣΩΤ. αρχιτεκτ. πολεοδομος
ΠΑΠΠΑΙΩΑΝΝΟΥ ΓΙΑΝ. αρχιτ.
ΕΛΕΥΘΕΡΙΑΔΗΣ ΓΙΑΝ. -»-
ΚΟΥΛΗ ΜΑΡΙΑ -»-
ΑΣΠΡΙΔΗΣ ΑΙΜΙΛΙΟΣ πολ.μηχ.
Χ"ΠΟΥΛΙΟΣ ΓΙΑΝ. μηχ. ηλ.
ΠΡΤΙΔΗΣ ΓΙΩΡΓ. τοπογρ.
ΤΑΤΣΙΔΗΣ ΓΙΩΡΓ. πολ. μηχ.
ΛΥΚΑΚΗ ΖΑΦΤΣΙΑΝ περ.βιολ.
ΜΠΕΚΑΣ ΓΙΩΡΓ. γεωλόγος
ΠΙΤΟΣΚΑ ΕΥΑΓ. οικονομολ.


ΧΑΡΤΗΣ
Π.2.3.2 ΓΠΣ
Π.2.4.2 ΓΠΣ

ΚΛΙΜΑΚΑ 1:5000

ΜΑΙΟΣ 1984

ΝΟΜΟΣ

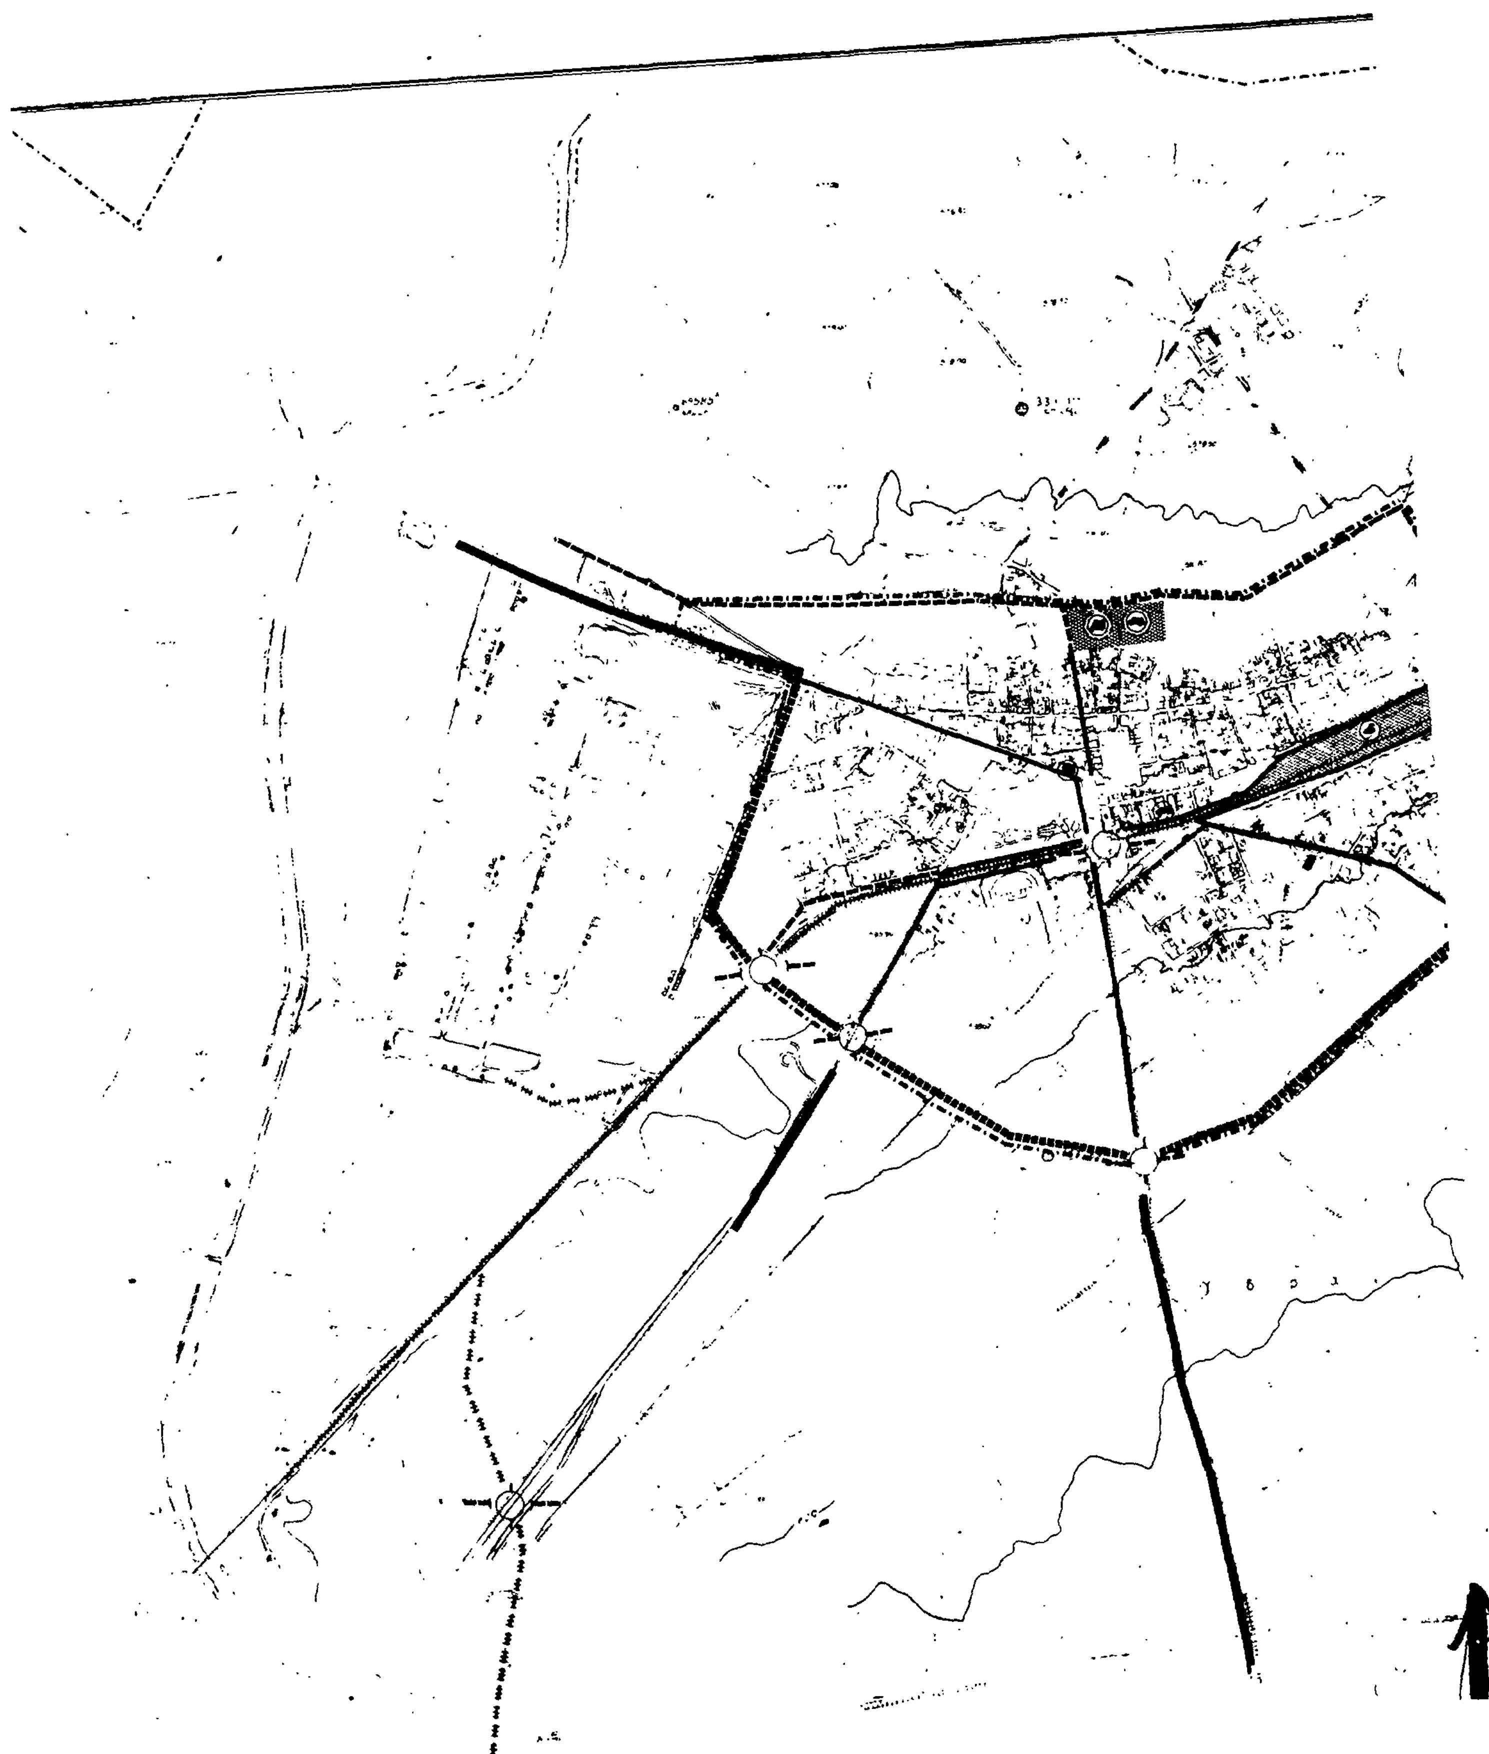
Α Μ Υ Ν Τ Α Ι Ο

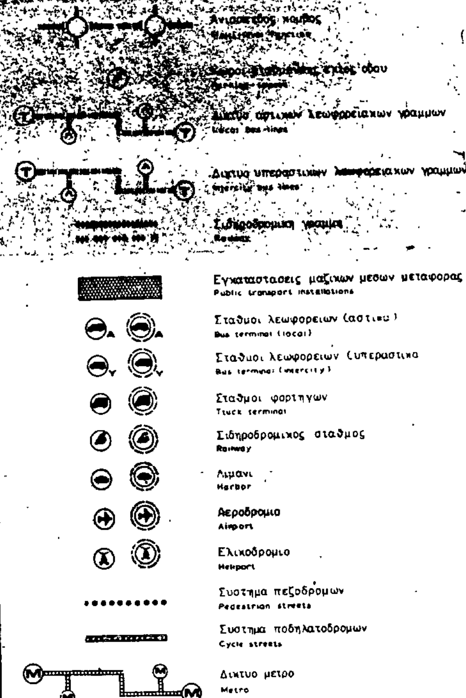

ΤΟΠΟΓΡΑΦΙΚΟΝ ΔΙΑΓΡΑΜΜΑ

ΚΛΙΜΑΞ 1:5 000

Ε.Π.Α 82-84

ΥΠΟΥΡΓΕΙΟ

Γ663/8/86 έγκριση γενικού πολεοδομικού σχεδίου (ΓΠΣ) του δήμου Αμυνταίου

Αθήνα 3 Οκτωβρίου 1986
Η διευθύντρια
Β. Γρύλλη

Αγ. Βαρβάρα

ΓΕΝΙΚΟ ΠΟΛΕΟΔΟΜΙΚΟ ΣΧΕΔΙΟ

ΚΕΝΤΡΟΝ Φ.Χ. 1
φ-40° 45΄
λ--02° 15΄

ΗΜΕΡΟΜΗΝΙΑ ΦΩΤΟΛΗΨΙΑΣ

ΔΙΑΝΟΜΗ ΠΙΝΑΚΙΔΩΝ

32747	32748	32757
32841	32842	32851
32843	32844	32853

ΟΜΑΔΑ ΜΕΛΕΤΗΣ


ΦΙΛΙΠΠΑΚΟΠΟΥΛΟΣ ΣΩΤ αρχιτεκτ. πολεοδόμος
ΠΑΠΠΑΙΩΑΝΝΟΥ ΓΙΑΝ αρχιτ.
ΕΛΕΥΘΕΡΙΑΔΗΣ ΓΙΑΝ -"-
ΚΟΥΛΗ ΜΑΡΙΑ -"-
ΑΣΠΡΙΔΗΣ ΑΙΜΙΛΙΟΣ πολ.μηχ.
Χ"ΠΟΥΛΙΟΣ-ΓΙΑΝ μηχ. τπλ.
ΠΗΤΙΔΗΣ ΓΙΩΡΓ τοπογρ.
ΤΑΤΣΙΔΗΣ ΓΙΩΡΓ πολ. μηχ.
ΛΥΚΑΚΗ ΖΑΦΤΣΙΑΝ περ.βιολ.
ΜΠΕΚΑΣ ΓΙΩΡΓ γεωλόγος
ΠΙΤΟΣΚΑ ΕΥΑΓ. οικονομολ.

ΧΑΡΤΗΣ Π-2.1.2 ΜΕΤΑΦΟΡΕΣ

ΚΛΙΜΑΚΑ 1:5000

ΜΑΙΟΣ 1984


ΝΟΜΟΣ

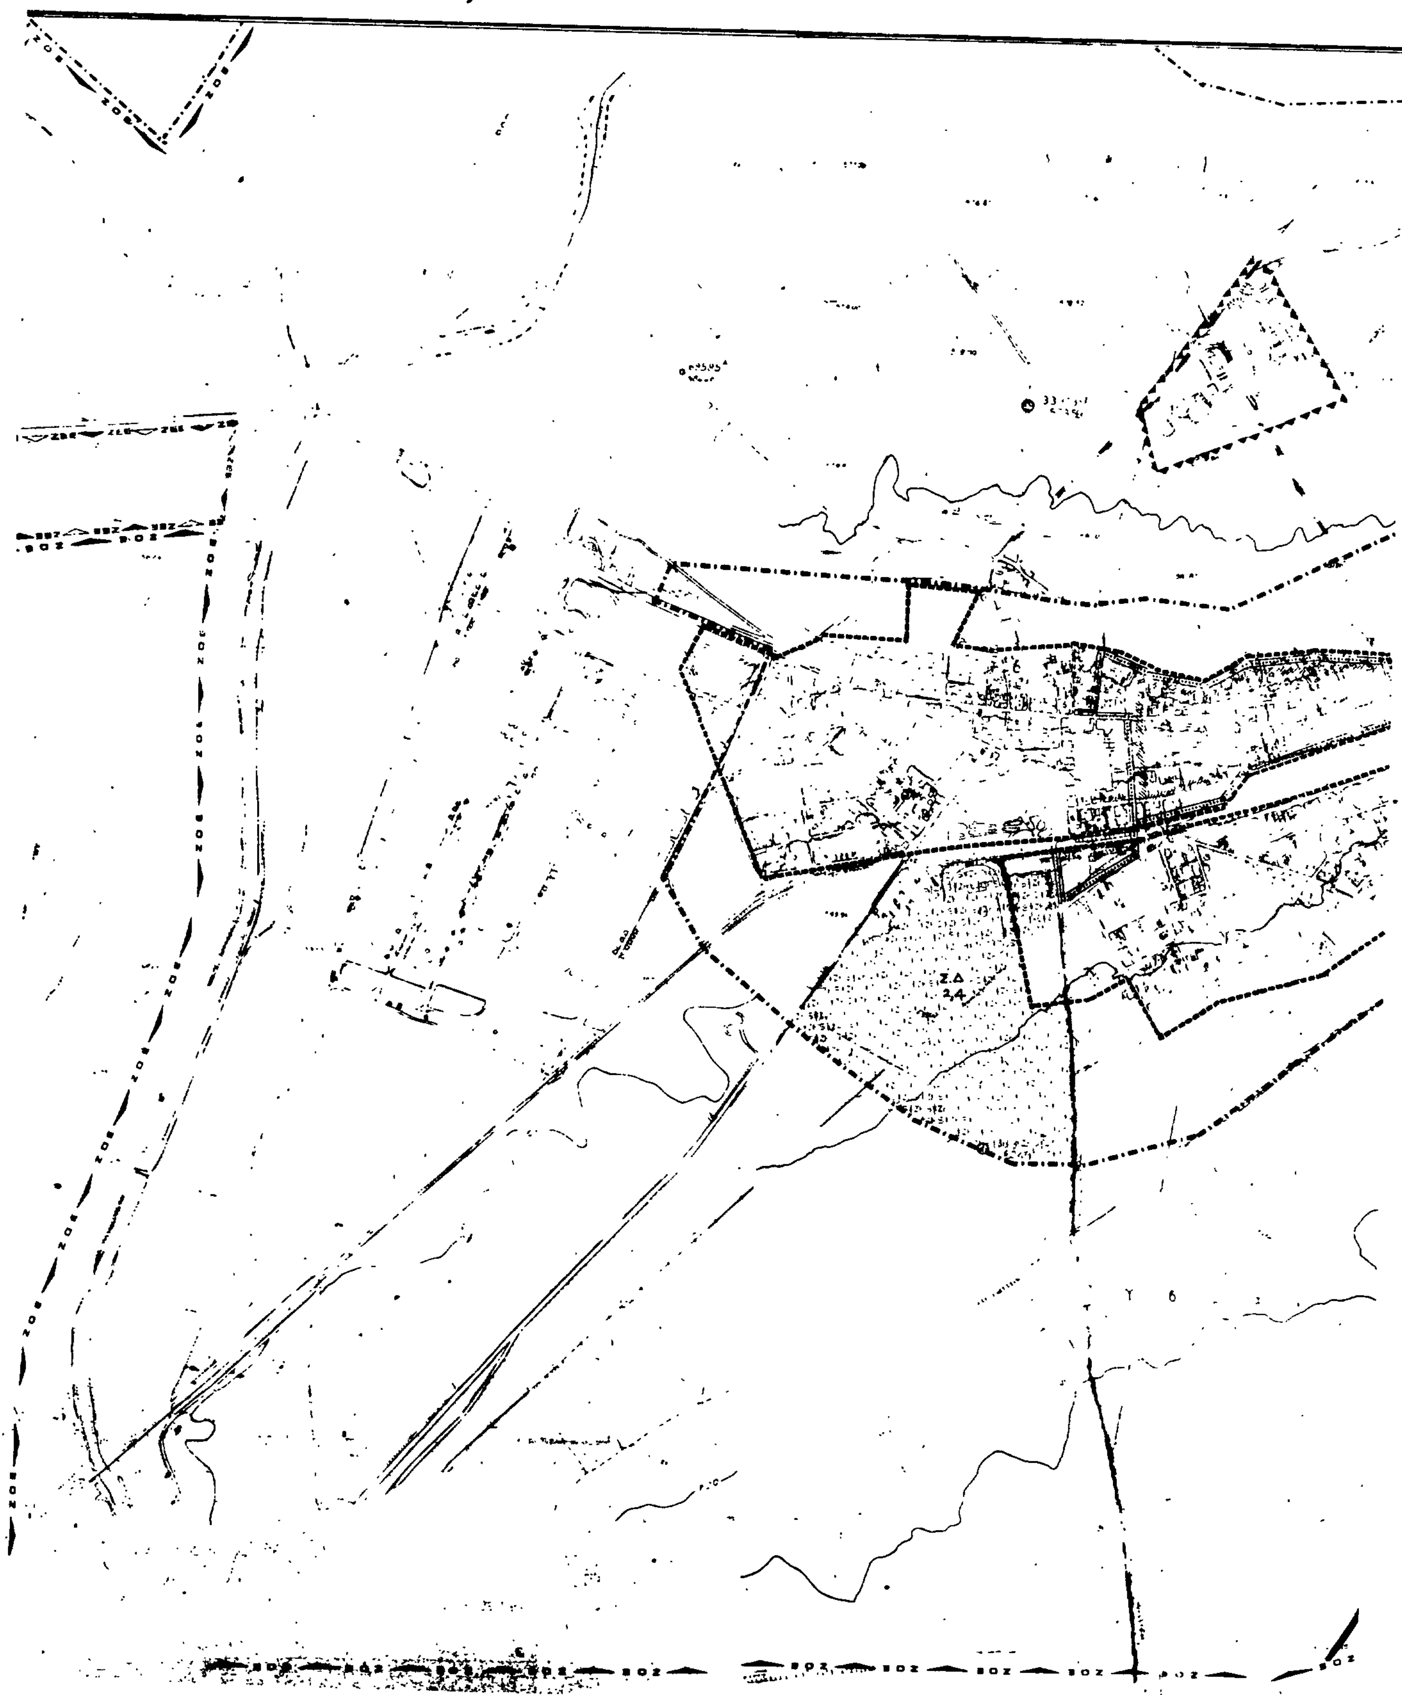

Α Μ Υ Ν Τ Α Ι Ο
Ζ.Δ
2.4

ΤΟΠΟΓΡΑΦΙΚΟΝ ΔΙΑΓΡΑΜΜΑ

ΚΛΙΜΑΞ 1:5 000

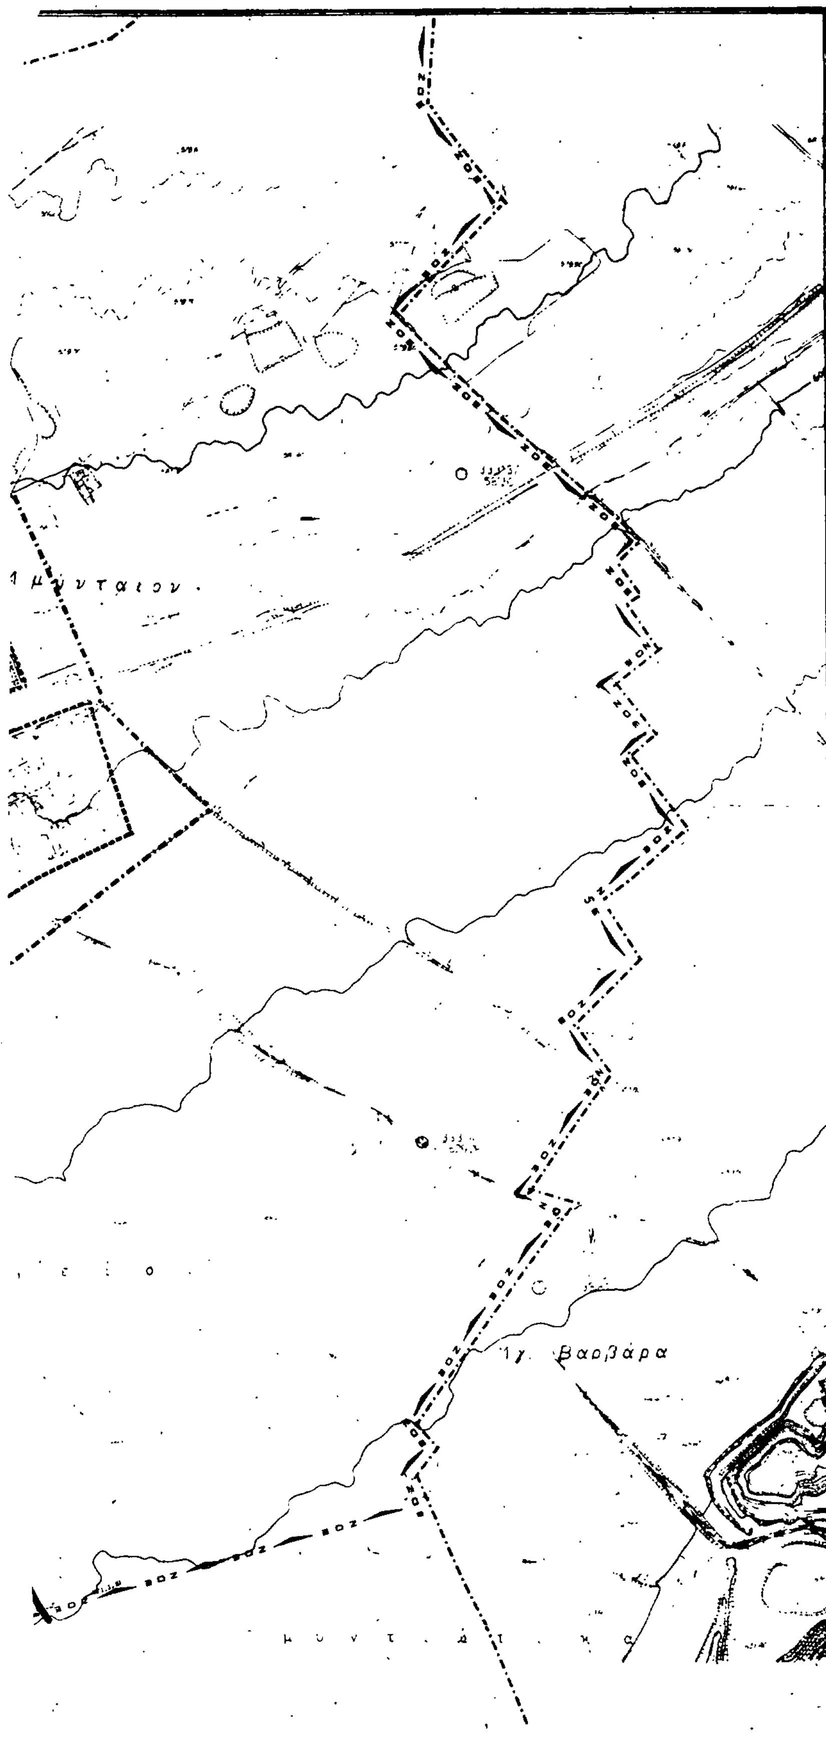

Ε.Π.Α
82-84

ΥΠΟΥΡΓΕΙΟ
ΠΕΡΙΒΑΛΛΟΝΤΟΣ ΧΩΡΟΤΑΞΙΑΣ & ΔΗΜΟΣΙΩΝ ΕΡΓΩΝ

Π-1.7 Γ.Π.Σ.

Ορια σχεδιου πολης 1987	Town plan boundaries
Ορια Δημων και Κοινοτητων	Municipality and community limits
Ορια εγκεκριμμενου σχεδιου 1982	Town plan limits 1982
Ορια οικισμου προ του' 23	Limits of pre-1923 settlement
Ορια ζωνης οικιστικου ελεγχου (ΖΟΕ)	Urban development control zone limits
Ζωνες κοινωνικου συντελεστη (SΖΚS)	Specially enhanced plot-ratio for specified target groups
Ζωνες ειδικης οικονομικης ενισχυσης	Special financial incentive zones
Ζωνες αλλων ειδικων κινητρων (ΖΕΚ)	Other special incentive zones
Ορια περιοχης αναπλασης	Renewal-area limits
Ορια περιοχης περιβαλλοντικης εξυγιανσης-αναβαθμισης	Area of environmental improvement
Αλλες ζωνες	Other zones

Γ 66312/86
Έγκριση Γενικού Πολεοδομικού Σχεδίου (Γ.Π.Σ.) του Δήμου Αμυνταίου Ν. Φλώρινας.

3 Οκτωβρίου 1986
Η Διευθύντρια
Β. Γρύλλη

ΓΕΝΙΚΟ ΠΟΛΕΟΔΟΜΙΚΟ ΣΧΕΔΙΟ

ΚΕΝΤΡΟΝ ΦΧ 1
φ - 40° 45΄
λ - -02° 15΄

ΗΜΕΡΟΜΗΝΙΑ ΦΩΤΟΛΗΨΙΑΣ

ΔΙΑΝΟΜΗ ΠΙΝΑΚΙΔΩΝ

32747	32748	32757
32841	32842	32851
32843	32844	32853

ΟΜΑΔΑ ΜΕΛΕΤΗΣ

ΦΙΛΙΠΠΑΚΟΠΟΥΛΟΣ ΣΩΤ. αρχιτεκτ. πολεοδόμος
ΠΑΠΑΙΩΑΝΝΟΥ [illegible] αρχιτ.
ΕΛΕΥΘΕΡΙΑΔΗΣ ΓΙΑΝ. -"-
ΚΟΥΛΗ ΜΑΡΙΑ -"-
ΑΣΠΡΙΔΗΣ ΑΙΜΙΛΙΟΣ πολ. μηχ.
Χ"ΠΟΥΛΙΟΣ ΓΙΑΝ. μηχ. [illegible]
[illegible] ΓΙΩΡΓ. τοπογρ.
ΤΑΤΣΙΔΗΣ ΓΙΩΡΓ. πολ. μηχ.
ΛΥΚΑΚΗ ΖΑΦΕΙΡΩ περ. βιολ.
ΜΠΕΚΑΣ ΓΙΩΡΓ. γεωλόγος
ΠΙΤΟΣΚΑ ΞΥΑΕΙ οικονομολ.


ΧΑΡΤΗΣ Π-1.7.


ΖΩΝΕΣ ΟΙΚΟΝΟΜΙΚΩΝ ΚΑΙ ΘΕΣΜΙΚΩΝ ΚΙΝΗΤΡΩΝ


ΚΛΙΜΑΚΑ 1:5000

ΜΑΙΟΣ 1984

ΝΟΜΟΣ

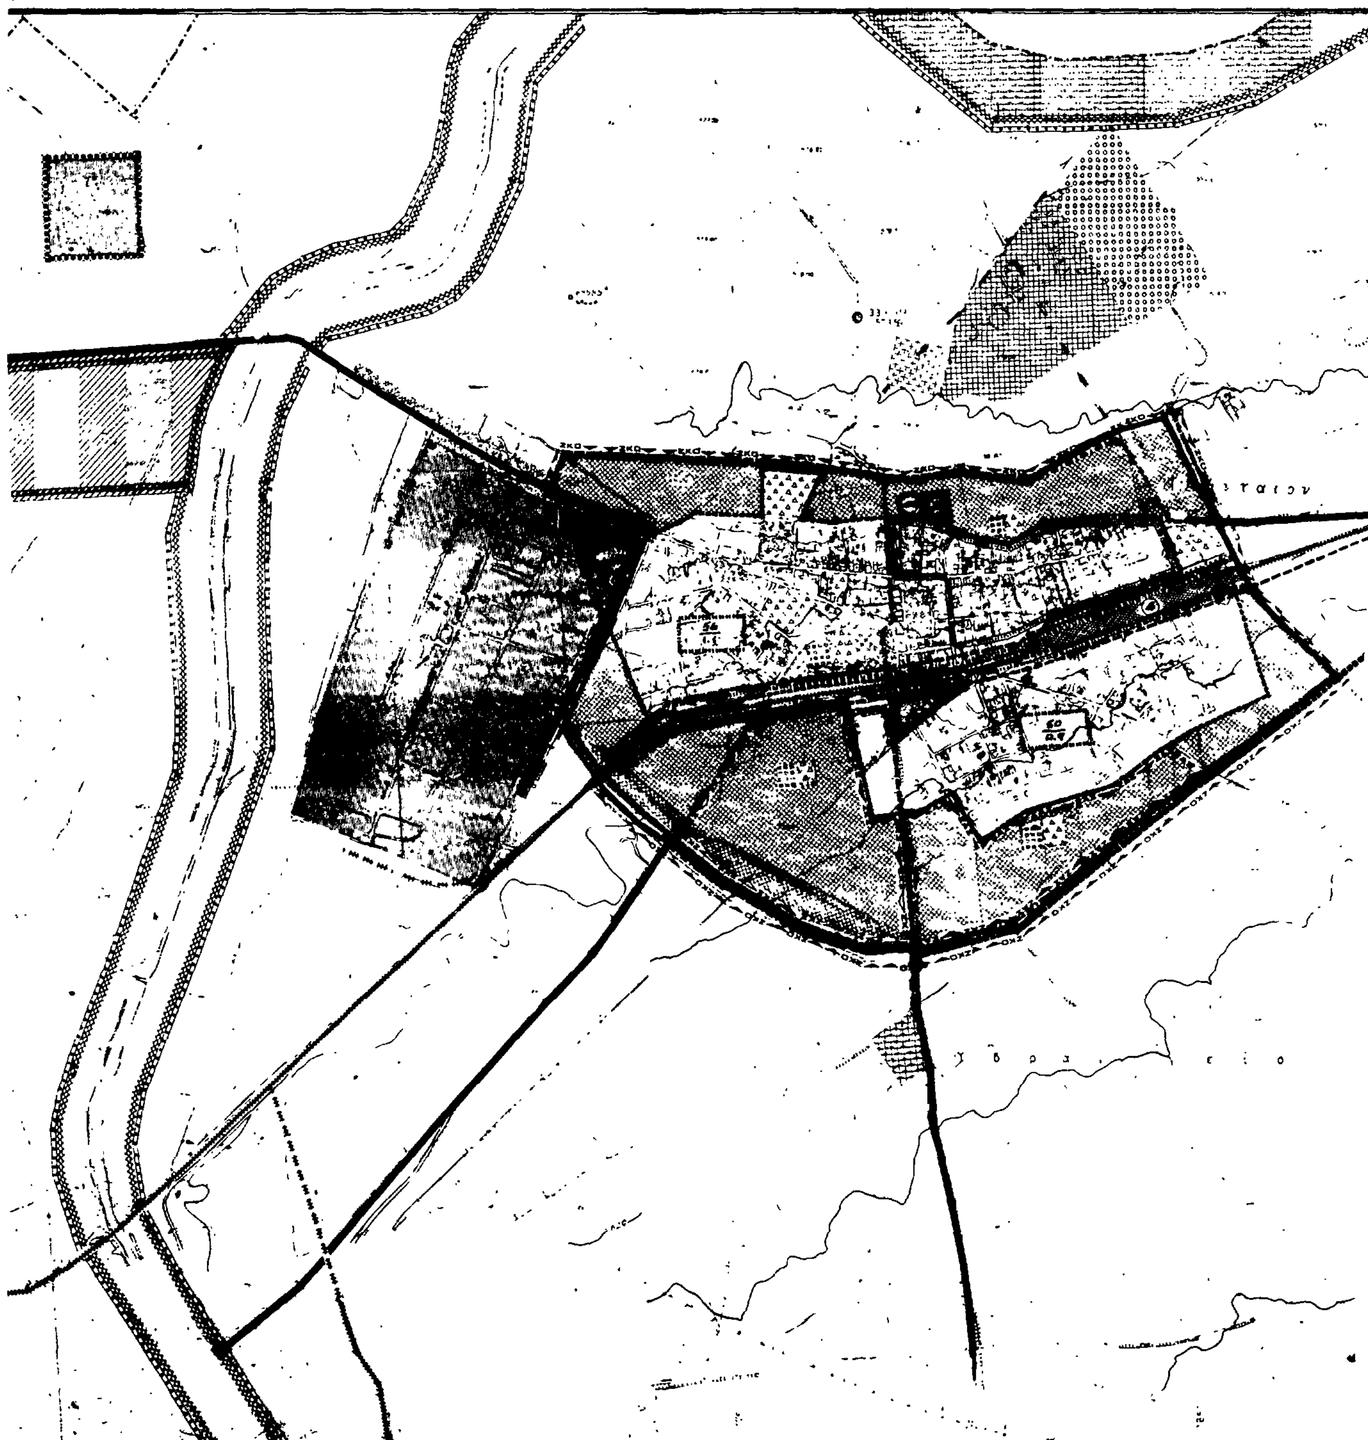
ΑΜΥΝΤΑΙΟ

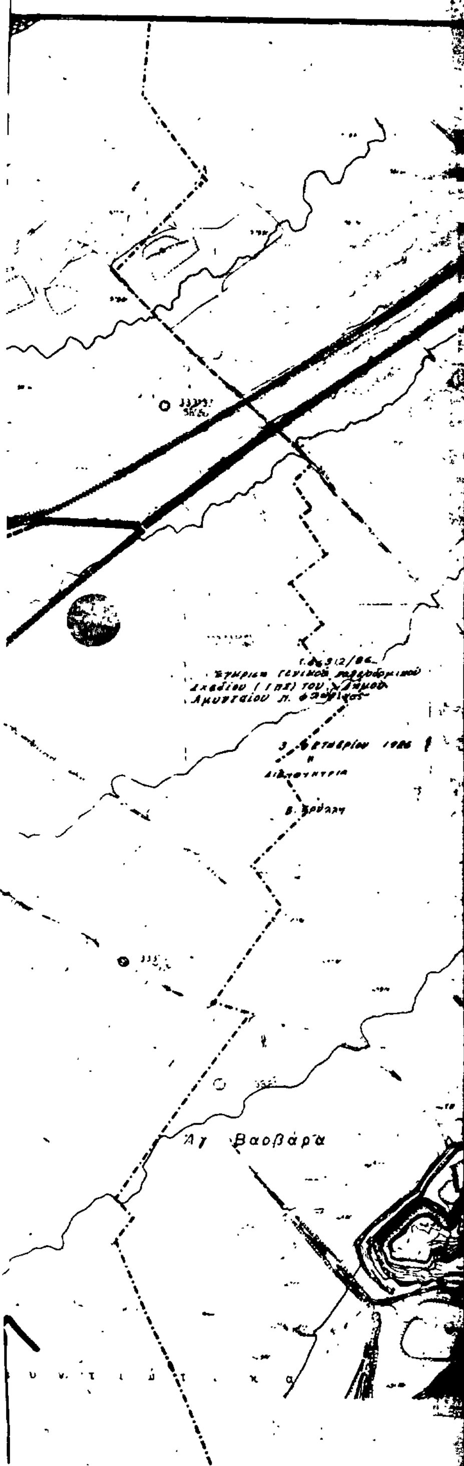


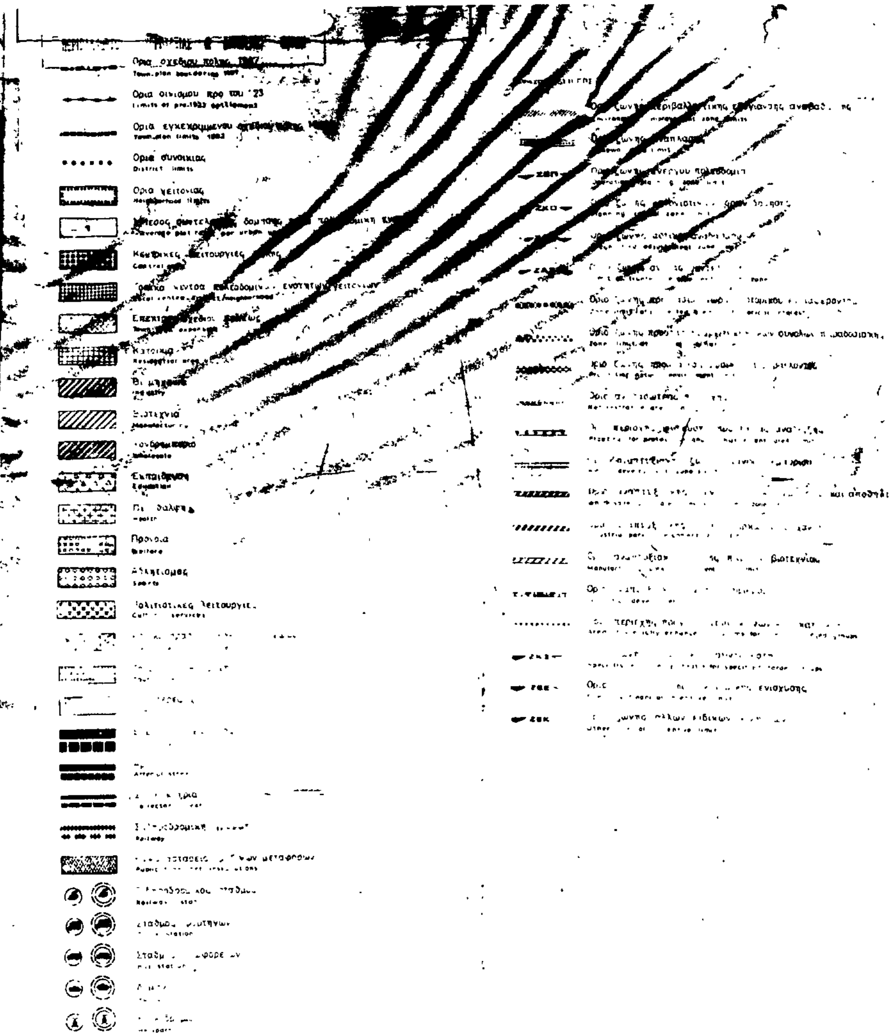

ΓΕΝΙΚΟ ΠΟΛΕΟΔΟΜΙΚΟ ΣΧΕΔΙΟ		
ΚΕΝΤΡΟΝ Φ.Κ. 1: φ=40° 45' λ=-02° 15'	ΗΜΕΡΟΜΗΝΙΑ ΦΩΤΟΛΗΨΙΑΣ	ΟΜΑΔΑ ΜΕΛΕΤΗΣ
ΔΙΑΝΟΜΗ ΠΙΝΑΚΙΔΩΝ		ΦΙΛΙΠΠΑΚΟΠΟΥΛΟΣ ΣΩΤ αρχιτεκτ πολεοδομος ΠΑΠΠΑΙΩΑΝΝΟΥ ΓΙΑΝ. αρχ. ΕΛΕΥΘΕΡΙΑΔΗΣ ΓΙΑΝ —»— ΚΟΥΛΗ ΜΑΡΙΑ —»— ΑΣΠΡΙΔΗΣ ΑΙΜΙΛΙΟΣ πολ.μηχ. Χ΄ΠΟΥΛΙΟΣ ΓΙΑΝ μηχ.-τλ. ΠΗΤΙΔΗΣ ΓΙΩΡΓ. τοπογρ. ΤΑΤΣΙΔΗΣ ΓΙΩΡΓ πολ.μηχ. ΛΥΚΑΚΗ ΖΑΦΤΣΙΑΝ περ.βιολ. ΜΠΕΚΑΣ ΓΙΩΡΓ γεωλόγος ΠΙΤΟΣΚΑ ΕΥΑΓ. οικονομολ.

3274 7	3274	3275 7
32841	3284 2	32851
3284 3	3284 4	3285 3

ΧΑΡΤΗΣ	
Π-1.11.	ΓΕΝΙΚΟ ΠΟΛΕΟΔΟΜΙΚΟ ΣΧΕΔΙΟ
ΚΛΙΜΑΚΑ 1:5.000	ΑΜΥΝΤΑΙΟ
ΜΑΙΟΣ 1984	ΝΟΜΟΣ ΦΛΩΡΙΝΑΣ

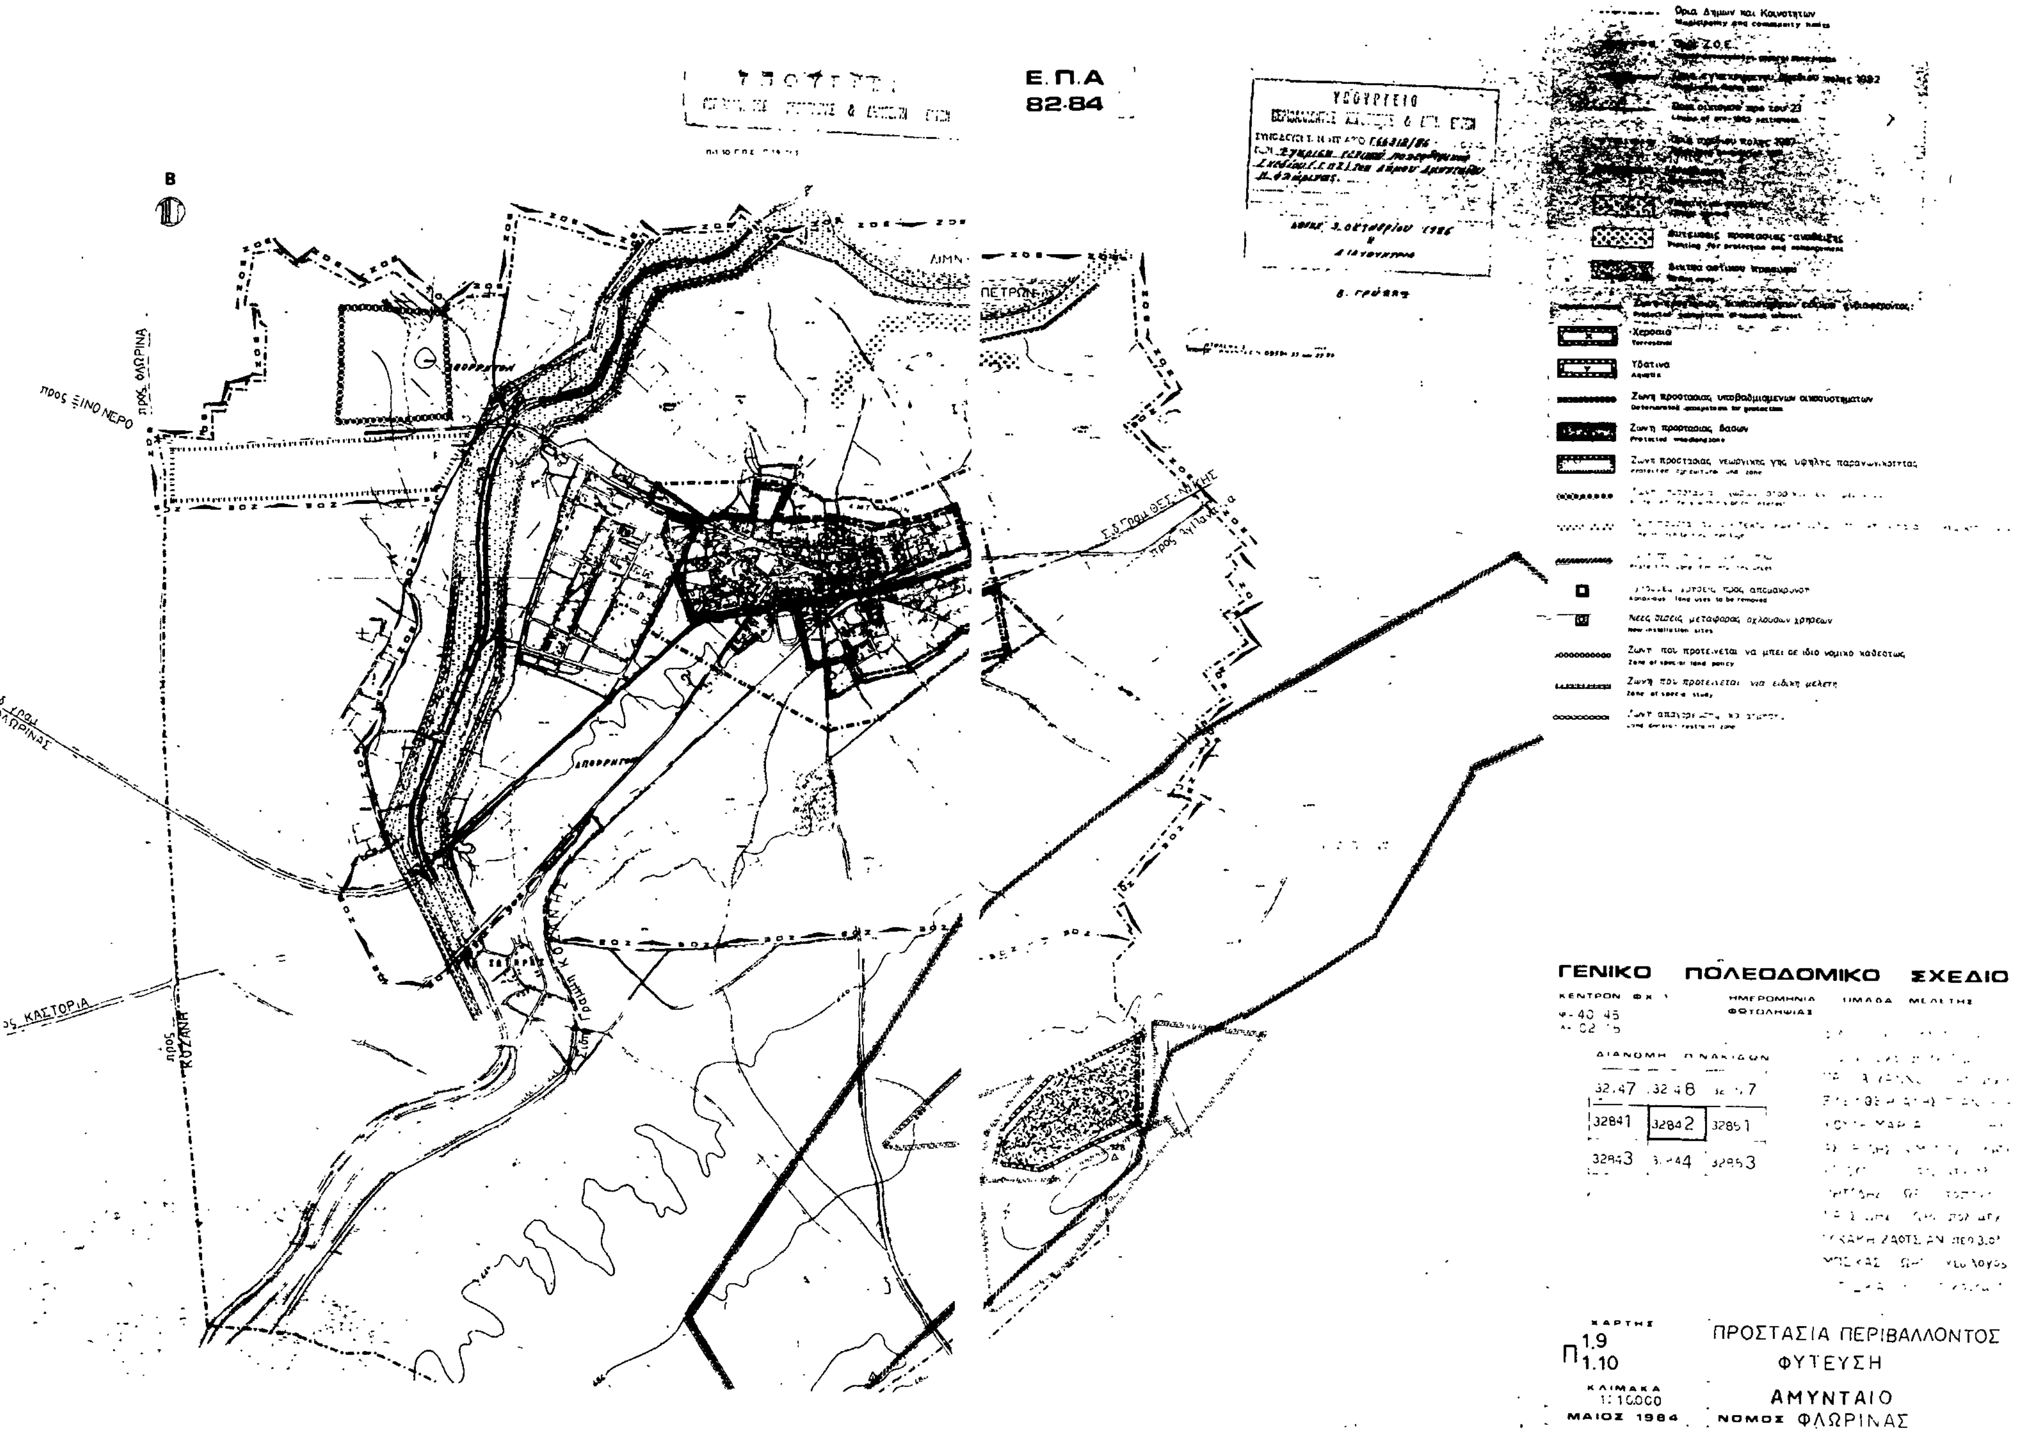
Ε.Π.Α
82-84
Όρια Δήμων και Κοινοτήτων
Χερσαία
Υδάτινα
Ζώνη προστασίας υποβαθμισμένων οικοσυστημάτων
Ζώνη προστασίας δασών
Ζώνη προστασίας γεωργικής γης υψηλής παραγωγικότητας
Νέες θέσεις μεταφοράς οχλουσών χρήσεων
Ζώνη που προτείνεται να μπει σε ίδιο νομικό καθεστώς
Ζώνη που προτείνεται για ειδική μελέτη
ΓΕΝΙΚΟ ΠΟΛΕΟΔΟΜΙΚΟ ΣΧΕΔΙΟ
ΚΕΝΤΡΟΝ ΦΧ
ΗΜΕΡΟΜΗΝΙΑ ΦΩΤΟΛΗΨΙΑΣ
ΟΜΑΔΑ ΜΕΛΕΤΗΣ
ΔΙΑΝΟΜΗ ΠΙΝΑΚΙΔΩΝ
32841
32842
32851
32843
32853
ΧΑΡΤΗΣ
Π1.9
1.10
ΚΛΙΜΑΚΑ
1:10000
ΜΑΙΟΣ 1984
ΠΡΟΣΤΑΣΙΑ ΠΕΡΙΒΑΛΛΟΝΤΟΣ
ΦΥΤΕΥΣΗ
ΑΜΥΝΤΑΙΟ
ΝΟΜΟΣ ΦΛΩΡΙΝΑΣ
προς ΦΛΩΡΙΝΑ
προς ΞΙΝΟ ΝΕΡΟ
προς ΚΟΖΑΝΗ
προς ΚΑΣΤΟΡΙΑ

Αριθ. 38488/534 (2)

Αναστολή της έκδοσης οικοδομικών αδειών στο Ο.Τ. του σχεδίου Αθήνας μεταξύ των οδών Οιδίποδος, Ηρούς, Μελάμποδος και Σαρπηδόνος.

Ο ΝΟΜΑΡΧΗΣ ΑΘΗΝΩΝ

Έχοντας υπόψη:

1. Το Ν. 3200/55 «περί διοικητικής αποκεντρώσεως».

2. Το Ν.Δ. 3620/56 «περί συμπληρώσεως διατάξεων περί διοικητικής αποκεντρώσεως».

3. Τις διατάξεις του Ν.Δ. 1147/72 «περί διοικήσεως της Μείζονος Πρωτευούσης».

4. Τις διατάξεις του Β.Δ. 863/1960 όπως τροποποιήθηκε και συμπληρώθηκε μέχρι σήμερα και ειδικότερα το υπ' αριθμ. 532/70 Ν. Δ/γμα και το σε συνέχεια αυτού Β. Δ/γμα 712/70 όπως τροποποιήθηκε με τα υπ' αριθμ. 677/71 και 198/72 Β. Δ/γματα.

5. Την αριθ. Λ7/13–1/11.12.1972 κοινή απόφαση των Υπουργών Εσωτερικών και Δημοσίων Έργων «περί οργανώσεως των παρά τη Νομαρχία Αττικής και τοις διαμερίσμασιν αυτής, Υπηρεσιών αρμοδιοτήτων Υπουργού Δ.Ε.».

6. Τον Α.Ν. 314/1968 «περί παροχής στον Υπουργό Βορείου Ελλάδος και τους Νομάρχες αρμοδιότητας σε θέματα εγκρίσεως επεκτάσεων κλπ. σχεδίων πόλεων και κωμών», ως ετροποποιήθη και συνεπληρώθη δια του υπ' αριθ. 1018/71 Ν. Δ/τος.

7. Το Π.Δ. 910/77 «περί οργανισμού του Υ.Δ.Ε.».

8. Το Ν. 1032/11.3.80 «περί συστάσεως Υπουργείου Χωροταξίας, Οικισμού και Περιβάλλοντος».

9. Το από 17.7.23 Ν.Δ. «περί σχεδίου πόλεων, κωμών κλπ.».

10. Το από 3.9.29 Δ/γμα «περί γενικού οικοδομικού κανονισμού του Κράτους (κεφαλ. ΙΙ)».

11. Το Ν. 947/79 «περί οικιστικών περιοχών».

12. Την αριθ. 1/1961 εγκύκλιο του Προϊσταμένου της Υπηρεσίας Οικισμού του Υπουργείου Δημοσίων Έργων και τη συμπληρωματική της εγκύκλιο Ε8/1975 του Υφυπουργού Δ.Ε.

13. Τον Οικιστικό Νόμο 1337/83 του Υπουργείου Χωροταξίας, Οικισμού και Περιβάλλοντος.

14. Την αριθ. 6548/530/22.3.84 απόφαση του Νομάρχη Διαμερίσματος Αθηνών «περί συγκροτήσεως Σ.Χ.Ο.Π. Διαμερίσματος Αθηνών».

15. Το Π. Δ/γμα 183/86 (ΦΕΚ 70Α'/5.6.86) σχετικό με την έγκριση τροποποιήσεων σχεδίων πόλεων και τον καθορισμό όρων και περιορισμών δομήσεως από τους Νομάρχες.

16. Την απόφαση του Δημοτικού Συμβουλίου Αθηναίων αριθ. 1178/86.

17. Την από 26.11.86 εισήγηση της Δ/νσης Πολεοδομίας Αθηνών προς το Συμβούλιο Περιβάλλοντος, Χωροταξίας και Δημ. Έργων Νομαρχίας Αθηνών.

18. Την πράξη αριθ. 13 της συνεδρίασης 37ης στις 28.11.86 του Συμβουλίου Περιβάλλοντος, Χωροταξίας και Δημ. Έργων με την οποία εγνωμοδότησε υπέρ της αναστολής εκδόσεως οικοδομικών αδειών για έξι (6) μήνες στο Ο.Τ. του ρυμοτομικού σχεδίου της Αθήνας που περικλείεται από τις οδούς Οιδίποδος, Ηρούς, Μελάμποδος και Σαρπηδόνος όπως επροτάθει από το Δήμο, αποφασίζουμε:

Την αναστολή για έξι (6) μήνες της έκδοσης οικοδομικών αδειών στο Ο.Τ. του ρυμοτομικού σχεδίου Αθήνας που περικλείεται από τις οδούς Οιδίποδος, Ηρούς, Μελάμποδος και Σαρπηδόνος που σημειώνεται με κυανή γραμμή στο διάγραμμα 1:500 που συνοδεύει την απόφαση.

Η απόφαση αυτή να δημοσιευθεί στην Εφημερίδα της Κυβερνήσεως.

Αθήνα, 11 Δεκεμβρίου 1986

Ο Νομάρχης

Θ. ΒΓΕΝΟΠΟΥΛΟΣ

...ΗΝΙΚΗ ΔΗΜΟΚΡΑΤΙΑ
...ΡΧΙΑ ΑΘΗΝΩΝ
... ΠΟΛΕΟΔΟΜΙΑΣ
...ΙΜΑΞ 1:500

ΑΘΗΝΑ

ΣΑΡΠΗΔΟΝΟΣ
ΚΗΦΙΣΣΟΥ (ΑΛΚΟΡΜΑΝ)
ΟΙΔΙΠΟΔΟΣ
ΗΡΟΥΣ
Πεζόδρομος
Ανάστολη
125
116
113

Εγκρίνεται μέ τήν υπαριθ. 38488/534/86 απόφαση τού Νομάρχη Αθηνών πού δημοσιεύθηκε στό υπ' αριθμ. φύλλο τού Δ' Τεύχους της Εφημερίδας της Κυβέρνησης της

ΣΥΝΟΔΕΥΕΙ ΤΗΝ ΜΕ ΑΡΙΘΜ. 38488/534/86
ΑΠΟΦΑΣΗ ΜΑΣ
ΑΘΗΝΑ 11/12/1986
Ο ΝΟΜΑΡΧΗΣ [redacted] ΑΘΗΝΩΝ
Θ. ΒΓΕΝΟΠΟΥΛΟΣ

ΑΚΡΙΒΕΣ ΑΝΤΙΓΡΑΦΟ
Η Υπεύθυνη του Γραφείου Δημοσιεύσεων
Π. ΑΡΑΠΙΖΑΚΗ